
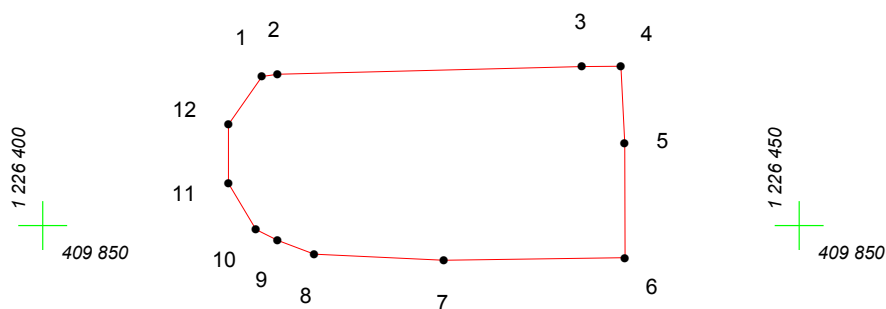


КАРТА (ПЛАН) ГРАНИЦ

Объект: Прилегающая территория №11 в микрорайоне №21

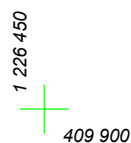

Адрес (местоположение): г. Чебоксары, ул. 139 Стрелковой Дивизии, д. 5а

Площадь участка: 0.0310 га (310.32 кв.м.)



Масштаб 1:500

Условные обозначения:

-  граница прилегающей территории
-  точка поворота границы и ее номер