




# КАРТА (ПЛАН) ГРАНИЦ

Объект: Прилегающая территория №35 в микрорайоне №3  
Адрес (местоположение): г. Чебоксары, ул. Сверчкова, д. 2а  
Площадь участка: 0,0949 га (948.6 кв.м.)

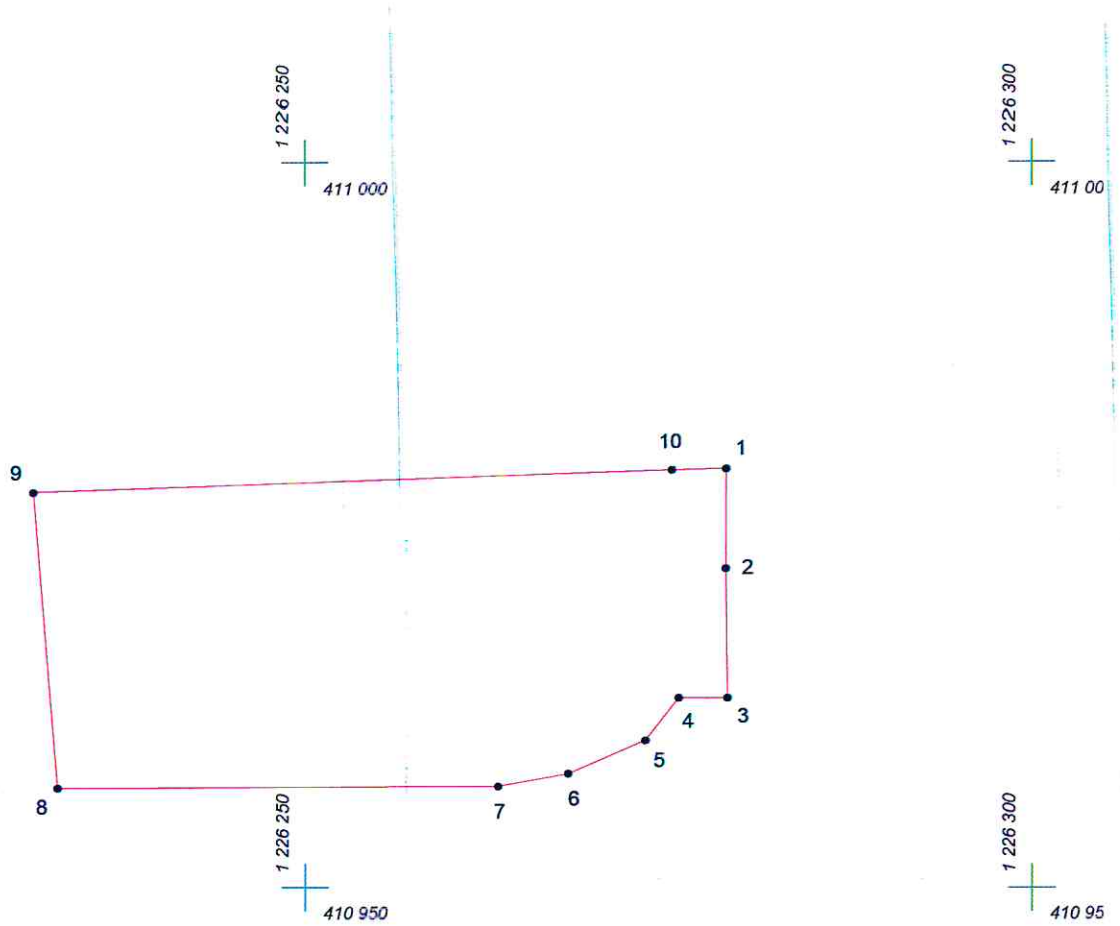

Масштаб 1:500

## Условные обозначения:

-  граница прилегающей территории
-  точка поворота границы и ее номер