

КАРТА (ПЛАН) ГРАНИЦ

Объект: Прилегающая территория №1 в микрорайоне №13

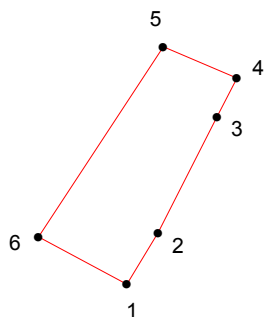
Адрес (местоположение): г. Чебоксары, ул. Новоилларионовская, дом 1

Площадь участка: 0.0092 га (92.05 кв.м.)



1 227 700
411 150

1 227 750
411 150





1 227 700
411 100

1 227 750
411 100

Масштаб 1:500

Условные обозначения:

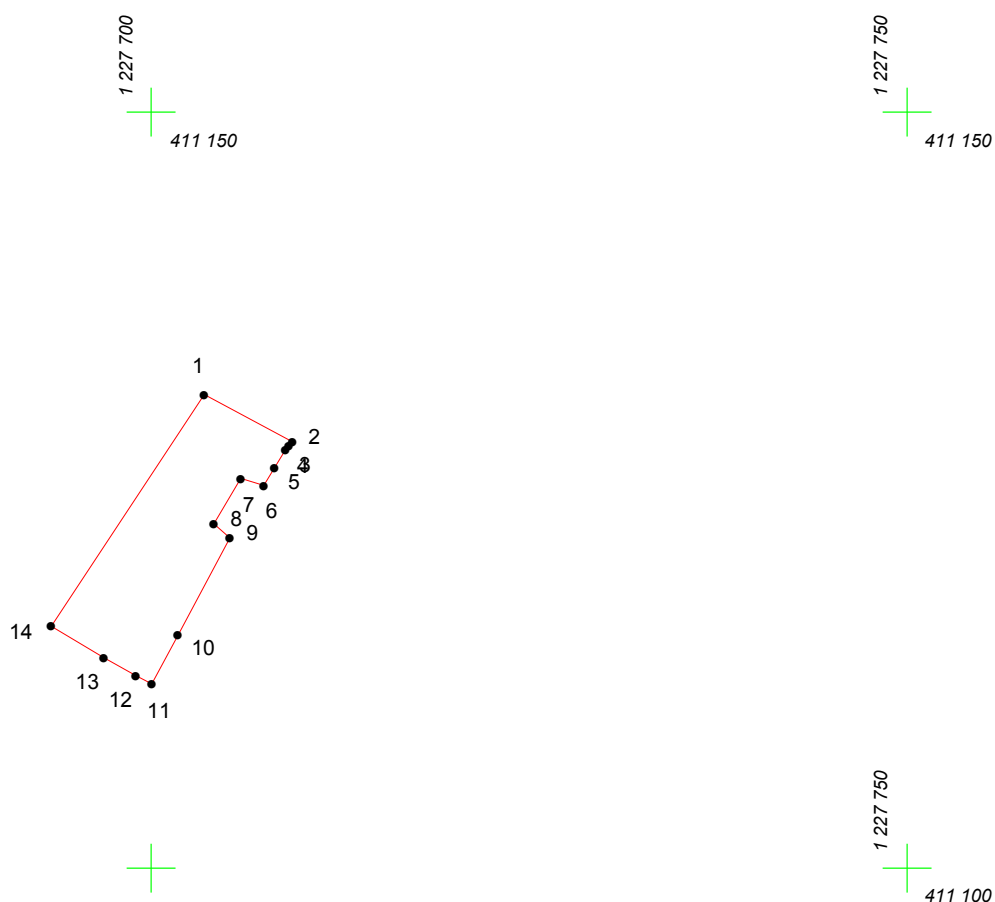
-  граница прилегающей территории
-  точка поворота границы и ее номер

КАРТА (ПЛАН) ГРАНИЦ

Объект: Прилегающая территория №2 в микрорайоне №13



Адрес (местоположение): г. Чебоксары, ул. Новоилларионовская, дом 3

Площадь участка: 0.0123 га (122.68 кв.м.)



Масштаб 1:500

Условные обозначения:

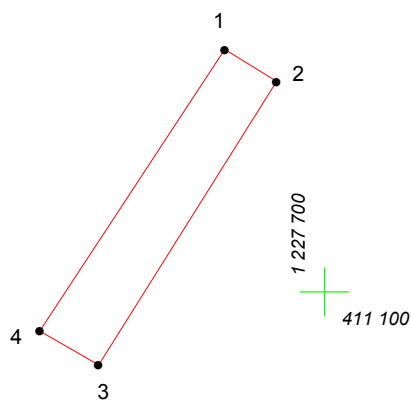
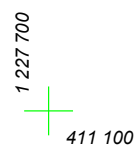
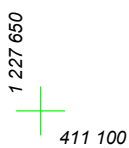
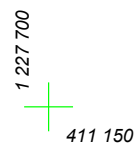
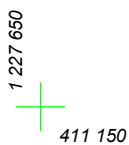
-  граница прилегающей территории
-  точка поворота границы и ее номер

КАРТА (ПЛАН) ГРАНИЦ

Объект: Прилегающая территория №3 в микрорайоне №13


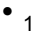
Адрес (местоположение): г. Чебоксары, ул. Новоилларионовская, дом 5

Площадь участка: 0.0095 га (94.92 кв.м.)



Масштаб 1:500

Условные обозначения:

-  граница прилегающей территории
-  точка поворота границы и ее номер

КАРТА (ПЛАН) ГРАНИЦ

Объект: Прилегающая территория №4 в микрорайоне №13

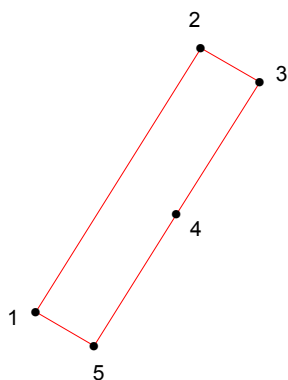
Адрес (местоположение): г. Чебоксары, ул. Новоилларионовская, дом 7

Площадь участка: 0.0092 га (91.9 кв.м.)



1 227 650
411 100

1 227 700
411 100





1 227 650
411 050

1 227 700
411 050

Масштаб 1:500

Условные обозначения:

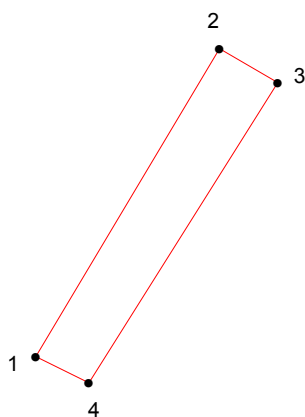
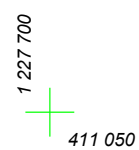
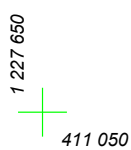
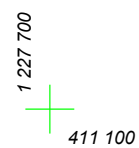
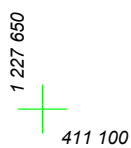
-  граница прилегающей территории
-  точка поворота границы и ее номер

КАРТА (ПЛАН) ГРАНИЦ

Объект: Прилегающая территория №5 в микрорайоне №13


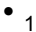
Адрес (местоположение): г. Чебоксары, ул. Новоилларионовская, дом 9

Площадь участка: 0.0098 га (98.28 кв.м.)



Масштаб 1:500

Условные обозначения:

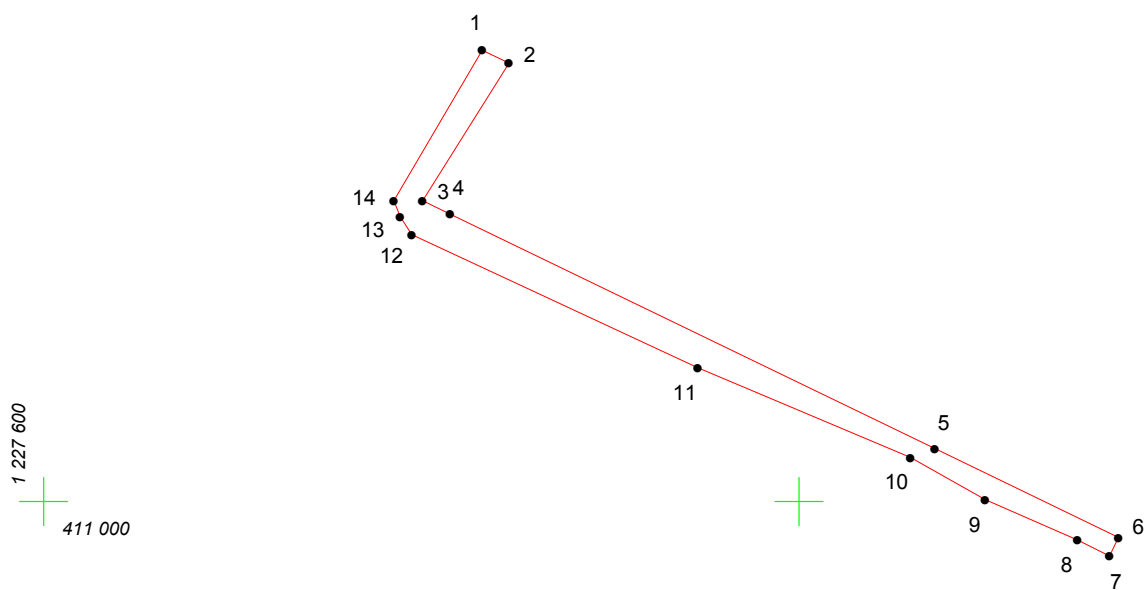
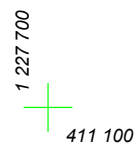
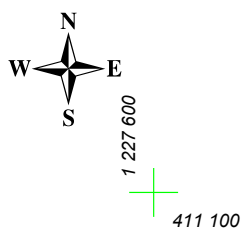
-  граница прилегающей территории
-  точка поворота границы и ее номер

КАРТА (ПЛАН) ГРАНИЦ

Объект: Прилегающая территория №6 в микрорайоне №13



Адрес (местоположение): г. Чебоксары, ул. Новоилларионовская, дом 11

Площадь участка: 0.0451 га (450.9 кв.м.)



Масштаб 1:1000

Условные обозначения:

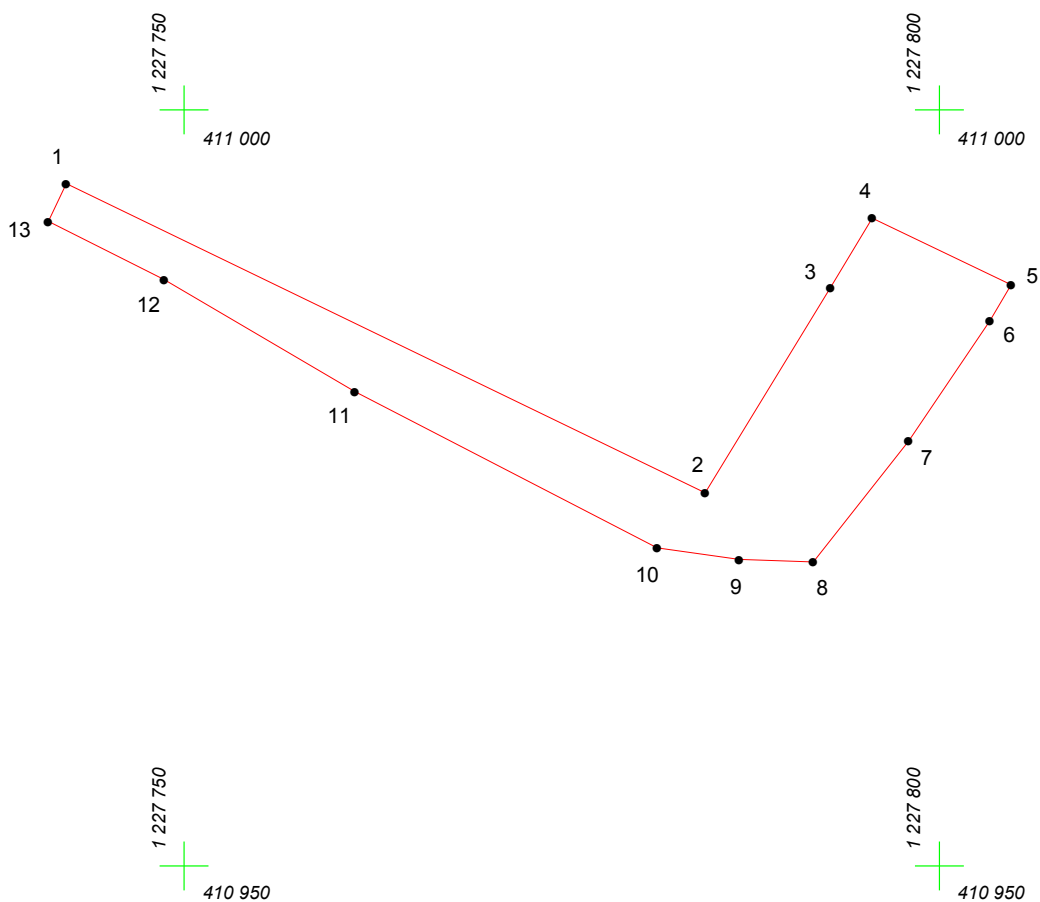
-  граница прилегающей территории
-  точка поворота границы и ее номер

КАРТА (ПЛАН) ГРАНИЦ

Объект: Прилегающая территория №7 в микрорайоне №13



Адрес (местоположение): г. Чебоксары, ул. Новоилларионовская, дом 11а

Площадь участка: 0.0407 га (406.55 кв.м.)



Масштаб 1:500

Условные обозначения:

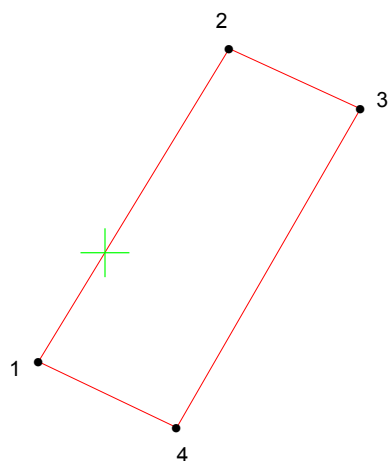
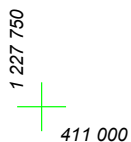
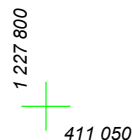
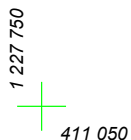
-  граница прилегающей территории
-  точка поворота границы и ее номер

КАРТА (ПЛАН) ГРАНИЦ

Объект: Прилегающая территория №8 в микрорайоне №13



Адрес (местоположение): г. Чебоксары, ул. Новоилларионовская

Площадь участка: 0.0239 га (238.51 кв.м.)



Масштаб 1:500

Условные обозначения:

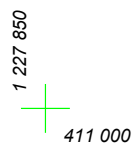
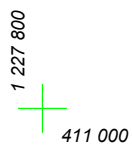
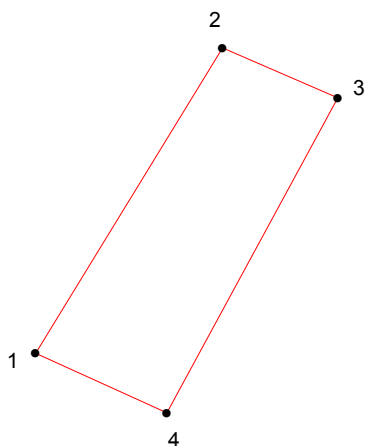
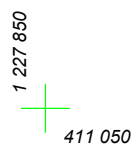
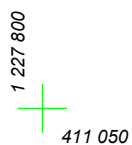
-  граница прилегающей территории
-  точка поворота границы и ее номер

КАРТА (ПЛАН) ГРАНИЦ

Объект: Прилегающая территория №9 в микрорайоне №13



Адрес (местоположение): г. Чебоксары, ул. Новоилларионовская, дом 7а

Площадь участка: 0.0211 га (210.89 кв.м.)



Масштаб 1:500

Условные обозначения:

-  граница прилегающей территории
-  точка поворота границы и ее номер

КАРТА (ПЛАН) ГРАНИЦ

Объект: Прилегающая территория №10 в микрорайоне №13

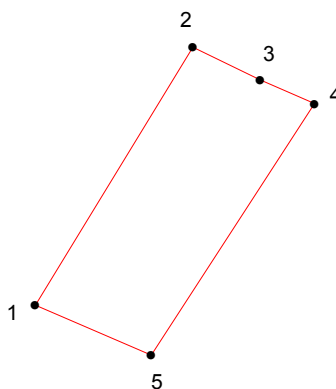
Адрес (местоположение): г. Чебоксары, ул. Новоилларионовская, дом 5а

Площадь участка: 0.0169 га (169.18 кв.м.)



1 227 800
411 050

1 227 850
411 050





1 227 800
411 000

1 227 850
411 000

Масштаб 1:500

Условные обозначения:

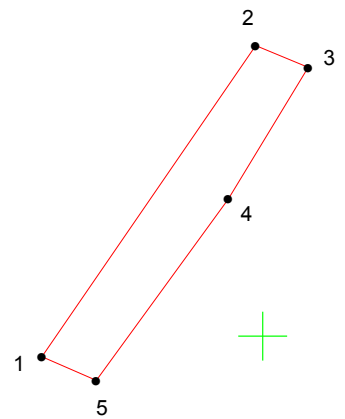
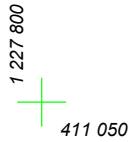
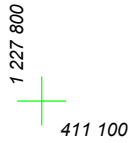
-  граница прилегающей территории
-  точка поворота границы и ее номер

КАРТА (ПЛАН) ГРАНИЦ

Объект: Прилегающая территория №11 в микрорайоне №13



Адрес (местоположение): г. Чебоксары, ул. Новоилларионовская, дом 3

Площадь участка: 0.0100 га (100.32 кв.м.)



Масштаб 1:500

Условные обозначения:

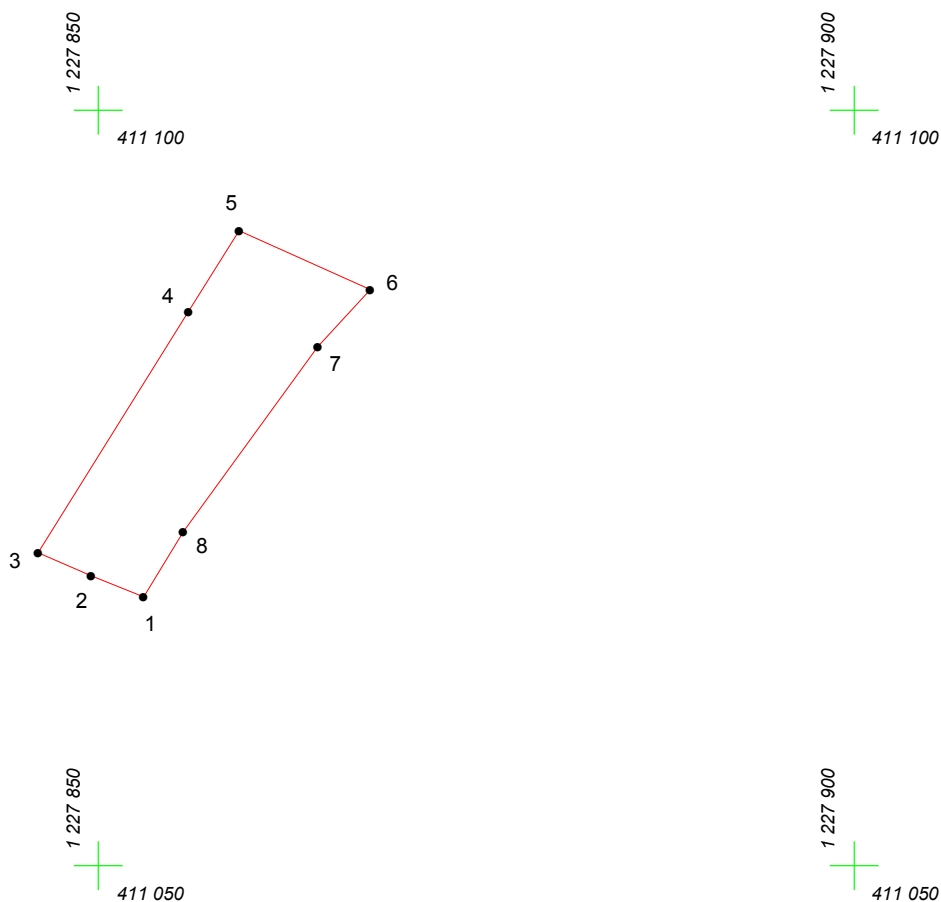
-  граница прилегающей территории
-  точка поворота границы и ее номер

КАРТА (ПЛАН) ГРАНИЦ

Объект: Прилегающая территория №12 в микрорайоне №13



Адрес (местоположение): г. Чебоксары, ул. Новоилларионовская, дом 1

Площадь участка: 0.0201 га (201.08 кв.м.)



Масштаб 1:500

Условные обозначения:

-  граница прилегающей территории
-  точка поворота границы и ее номер