


# КАРТА (ПЛАН) ГРАНИЦ

Объект: Прилегающая территория №13 в микрорайоне №21

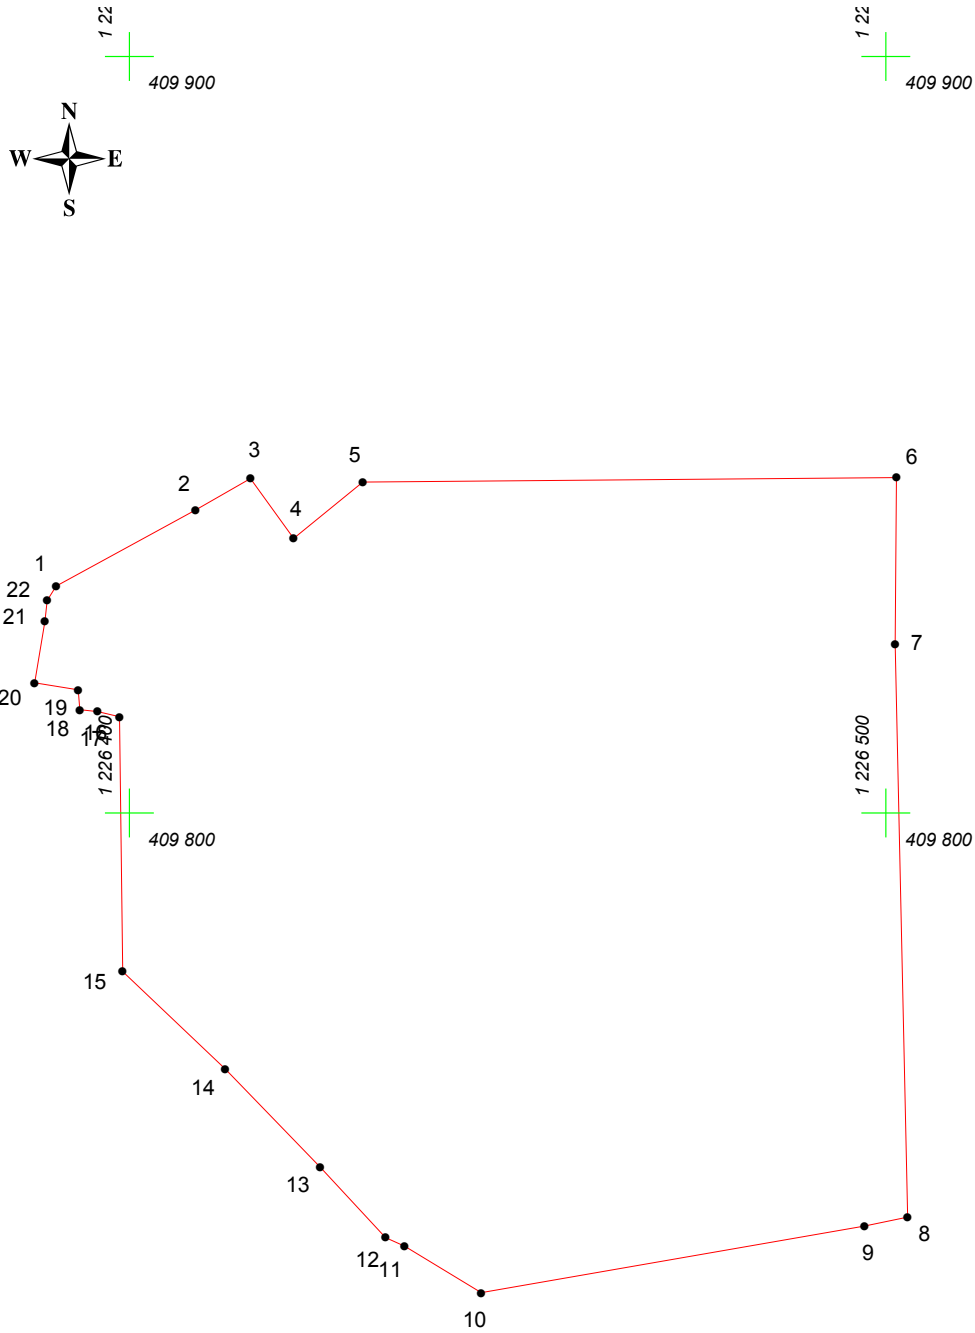

Адрес (местоположение): г. Чебоксары, ул. 139 Стрелковой Дивизии, д. 5

Площадь участка: 0.9899 га (9898.93 кв.м.)



Масштаб 1:1000

## Условные обозначения:

-  граница прилегающей территории
-  точка поворота границы и ее номер