


# КАРТА (ПЛАН) ГРАНИЦ

Объект: Прилегающая территория №6 в микрорайоне №24

Адрес (местоположение): г.Чебоксары, пр. Максима Горького, д. 21

Площадь участка: 0,0541 га (541.05 кв.м.)

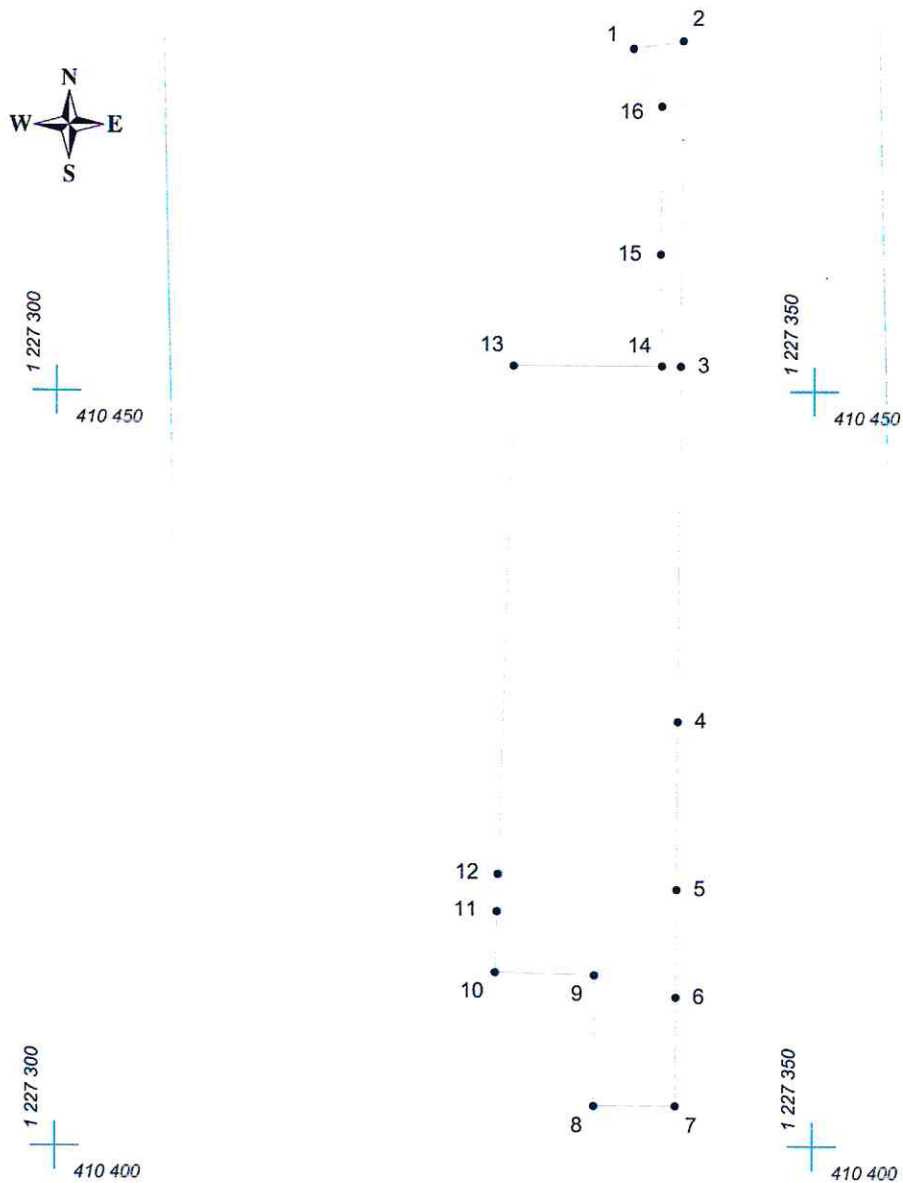

Масштаб 1:500

## Условные обозначения:

- граница прилегающей территории
- 1 точка поворота границы и ее номер