


КАРТА (ПЛАН) ГРАНИЦ

Объект: Прилегающая территория №16 в микрорайоне №14
Адрес (местоположение): г. Чебоксары, пр. Максима Горького, д. 8
Площадь участка: 0,1833 га (1833.04 кв.м.)

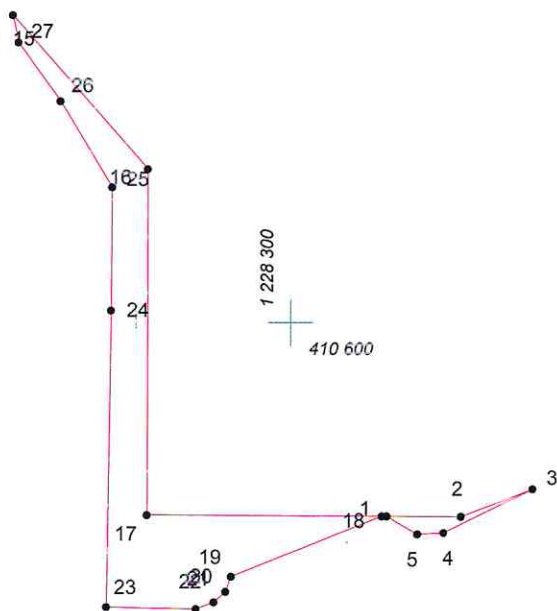

Масштаб 1:1000

Условные обозначения:

- граница прилегающей территории
- 1 точка поворота границы и ее номер