


КАРТА (ПЛАН) ГРАНИЦ

Объект: Прилегающая территория №6 в микрорайоне №5

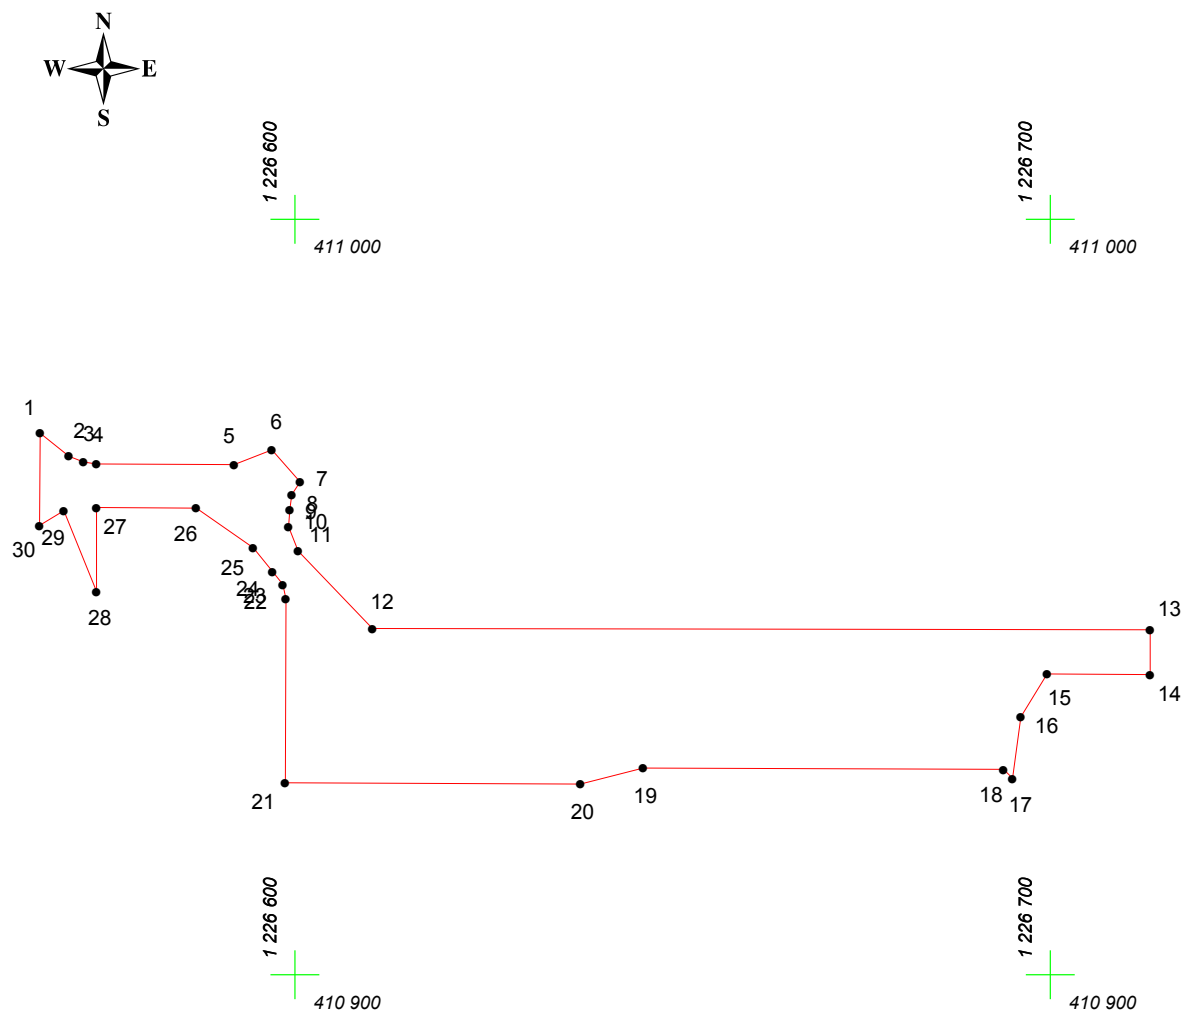

Адрес (местоположение): г. Чебоксары, ул. Игнатьева, д. 8/12

Площадь участка: 0,2359 га (2358.85 кв.м.)



Масштаб 1:1000

Условные обозначения:

-  граница прилегающей территории
-  точка поворота границы и ее номер