


# КАРТА (ПЛАН) ГРАНИЦ

Объект: Прилегающая территория №15 в микрорайоне №26

Адрес (местоположение): г. Чебоксары, ул. Т. Кривова, д. 20

Площадь участка: 0,3083 га (3083.27 кв.м.)

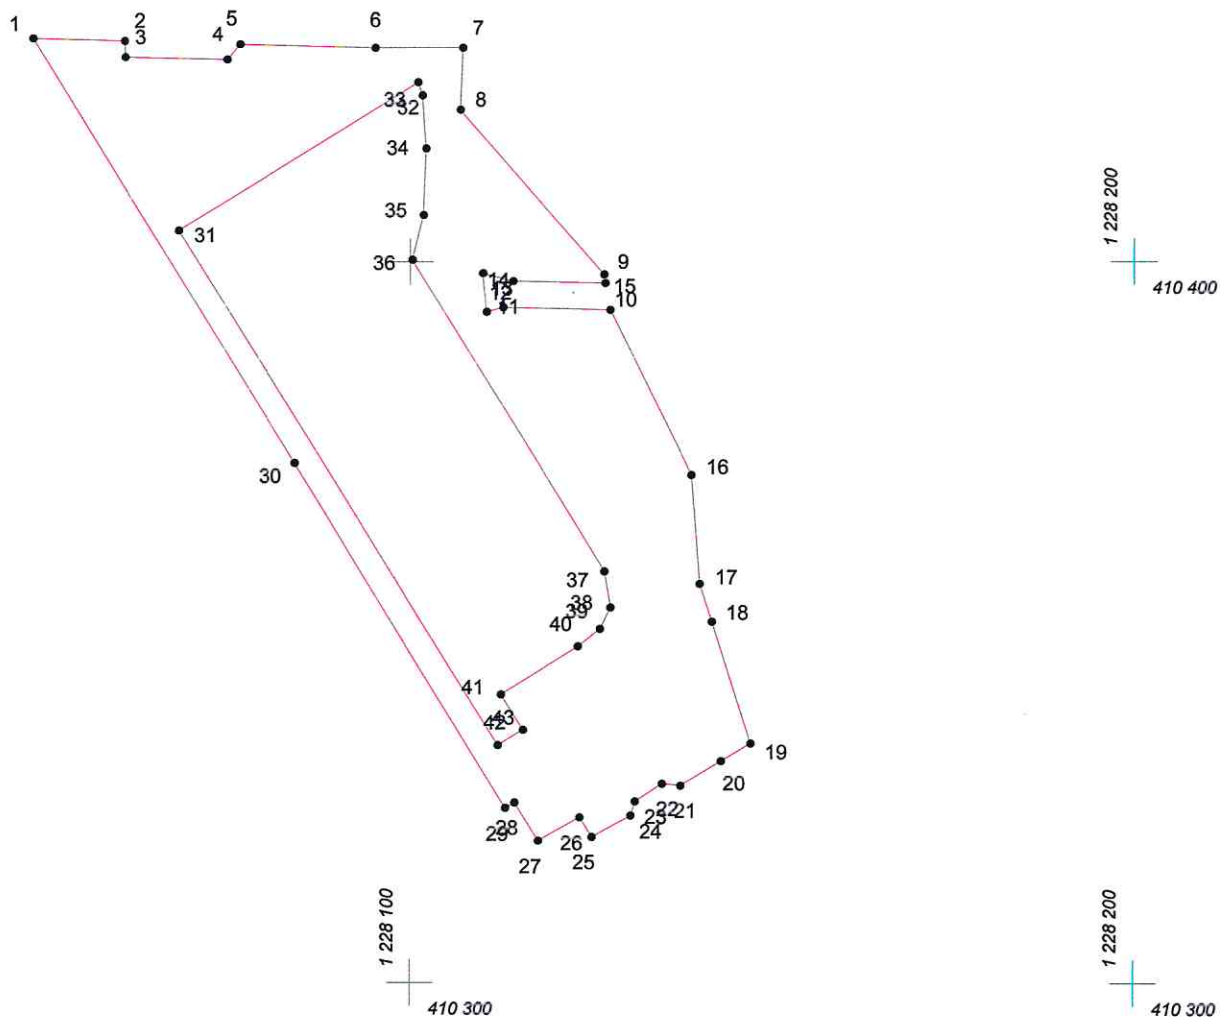

Масштаб 1:1000

## Условные обозначения:

- граница прилегающей территории
- 1 точка поворота границы и ее номер