
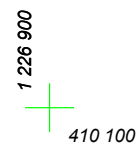
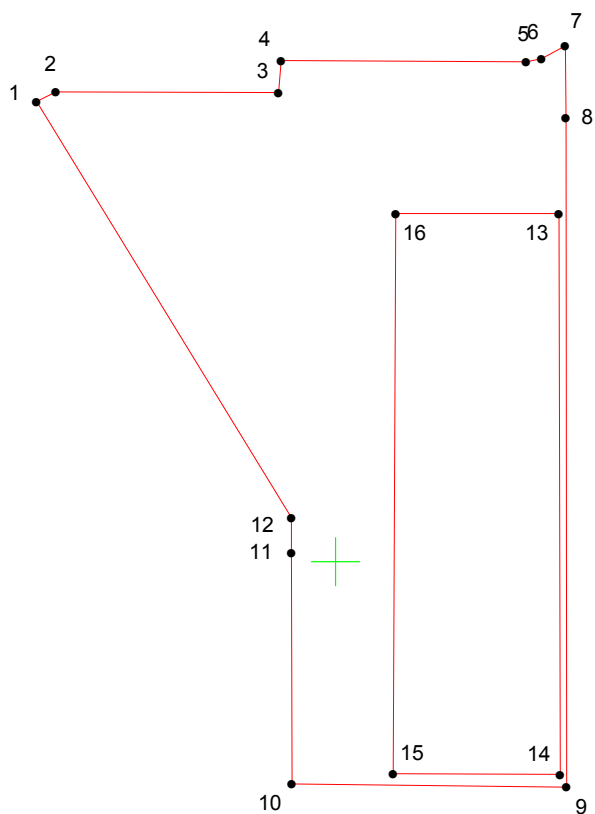
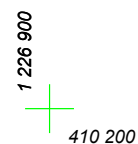


# КАРТА (ПЛАН) ГРАНИЦ

Объект: Прилегающая территория №27 в микрорайоне №20

Адрес (местоположение): г.Чебоксары, ул. Ахазова, д. 11

Площадь участка: 0,2839 га (2838.85 кв.м.)

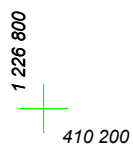

Масштаб 1:1000

## Условные обозначения:

-  граница прилегающей территории
-  точка поворота границы и ее номер