


КАРТА (ПЛАН) ГРАНИЦ

Объект: Прилегающая территория №8 в микрорайоне №24

Адрес (местоположение): г.Чебоксары, пр. Максима Горького, д. 23

Площадь участка: 0,1737 га (1737 кв.м.)

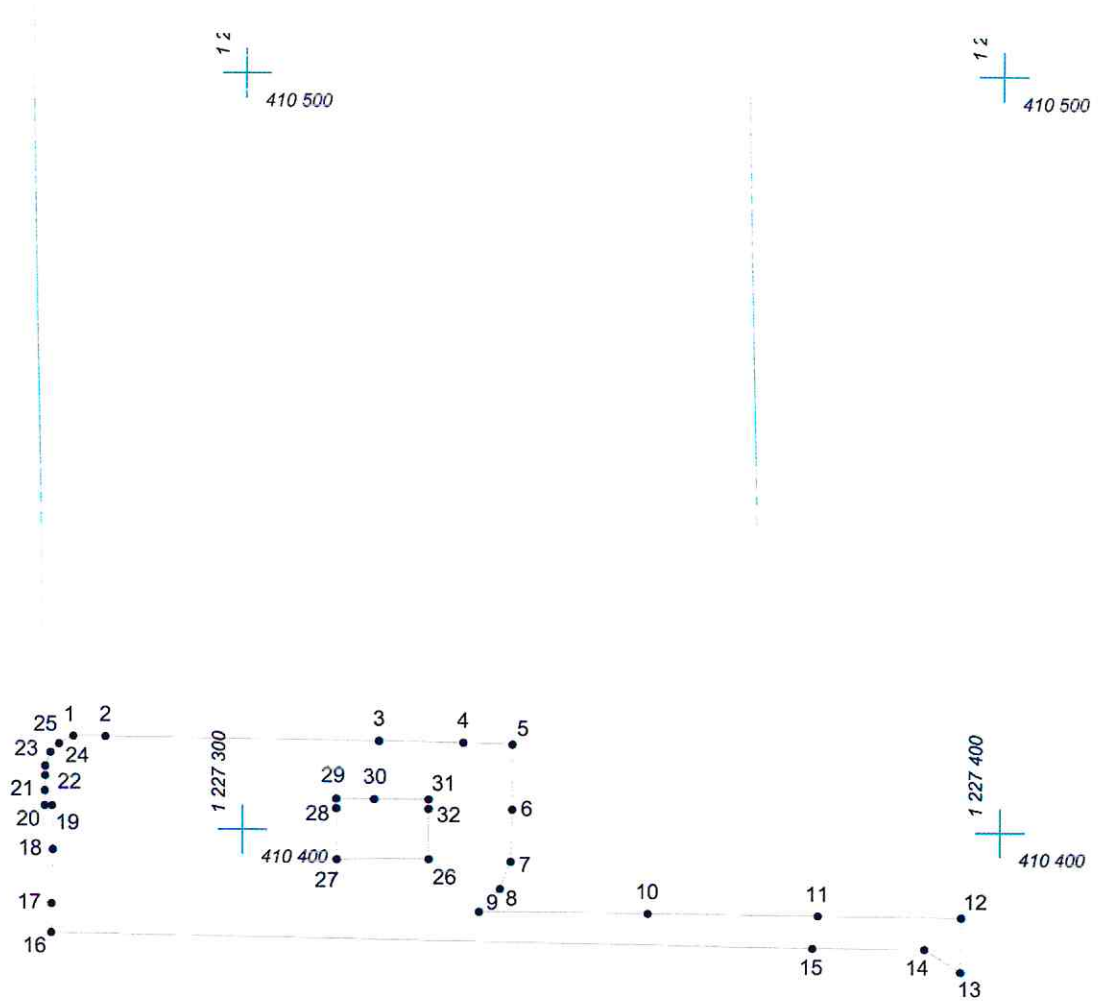

Масштаб 1:1000

Условные обозначения:

- граница прилегающей территории
- 1 точка поворота границы и ее номер