


КАРТА (ПЛАН) ГРАНИЦ

Объект: Прилегающая территория №22 в микрорайоне №19

Адрес (местоположение): г. Чебоксары, ул. Лебедева, д. 17

Площадь участка: 0,3533 га (3532.58 кв.м.)

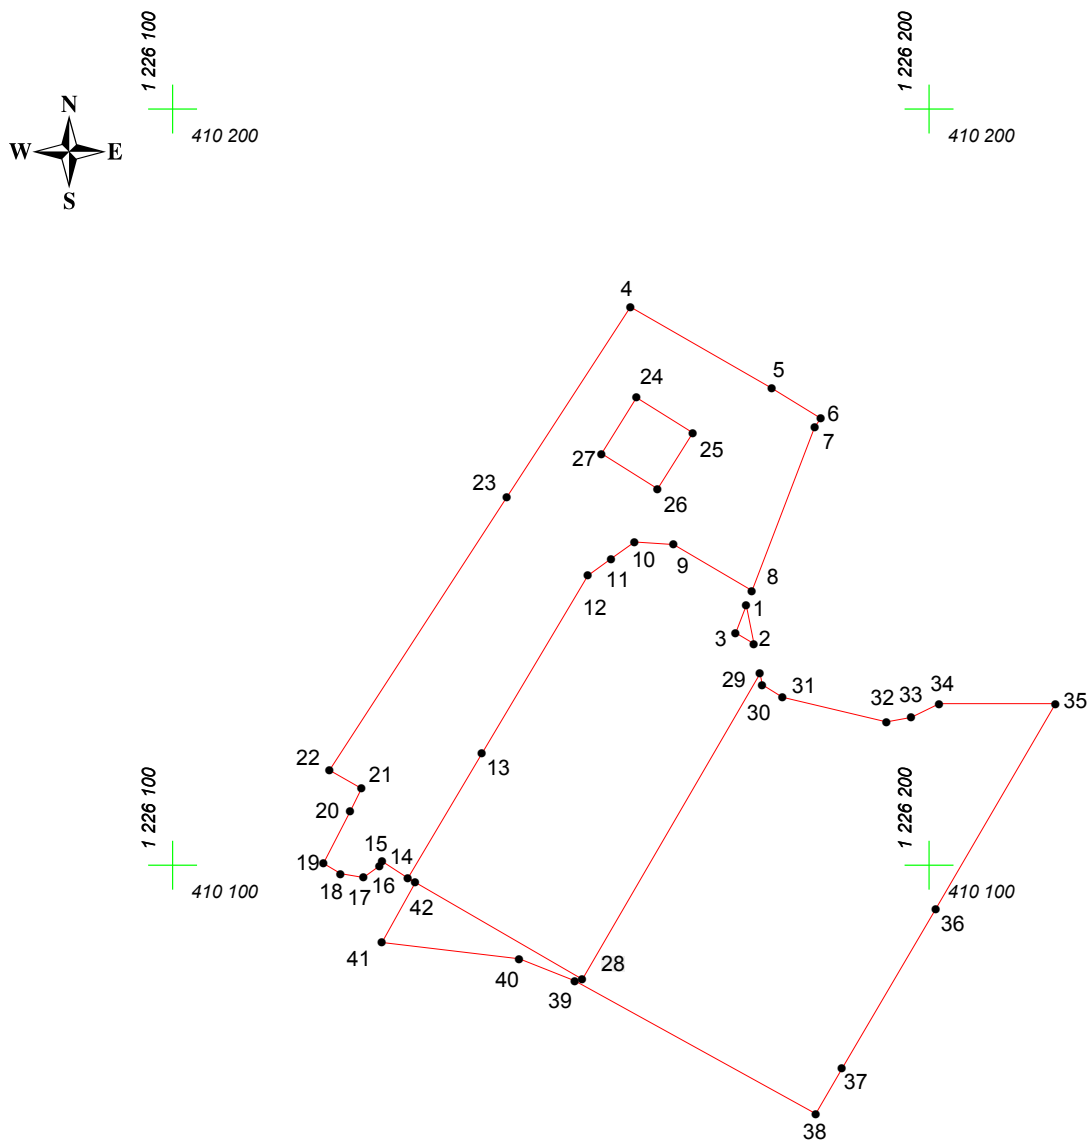

Масштаб 1:1000

Условные обозначения:

- граница прилегающей территории
- 1 точка поворота границы и ее номер