


КАРТА (ПЛАН) ГРАНИЦ

Объект: Прилегающая территория №3 в микрорайоне №4

Адрес (местоположение): г. Чебоксары, пр. Максима Горького, д. 38/2

Площадь участка: 0.8552 га (8552.2 кв.м.)

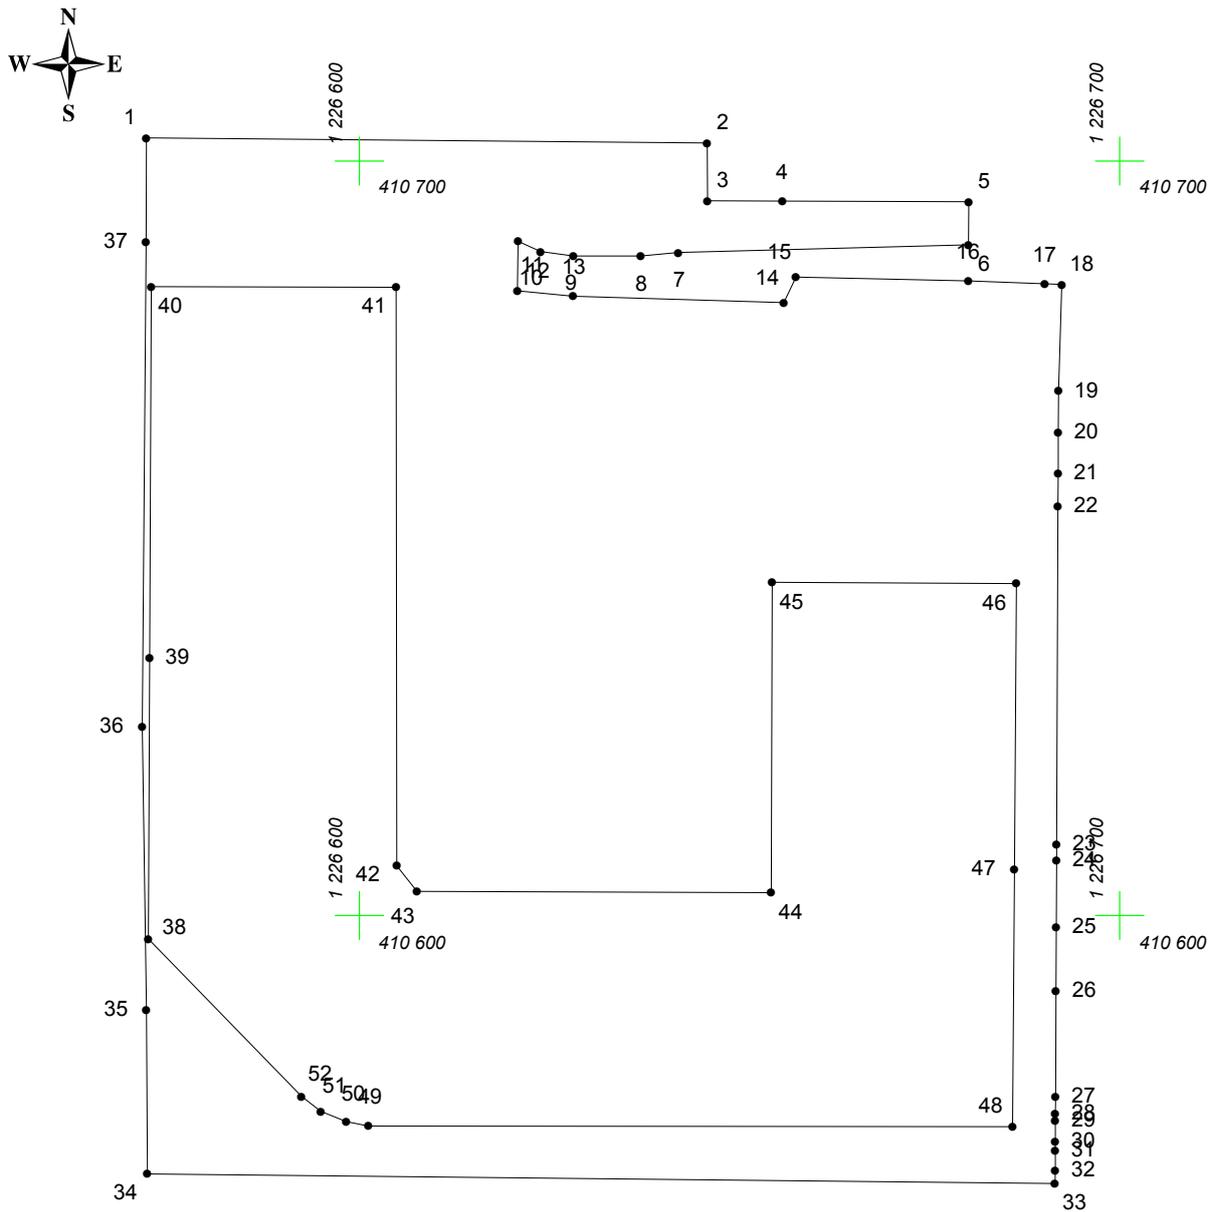

Масштаб 1:1000

Условные обозначения:

-  граница прилегающей территории
-  точка поворота границы и ее номер