


КАРТА (ПЛАН) ГРАНИЦ

Объект: Прилегающая территория №26 в микрорайоне №20

Адрес (местоположение): г. Чебоксары, ул. Ахазова, д. 9

Площадь участка: 0,0361 га (361.06 кв.м.)

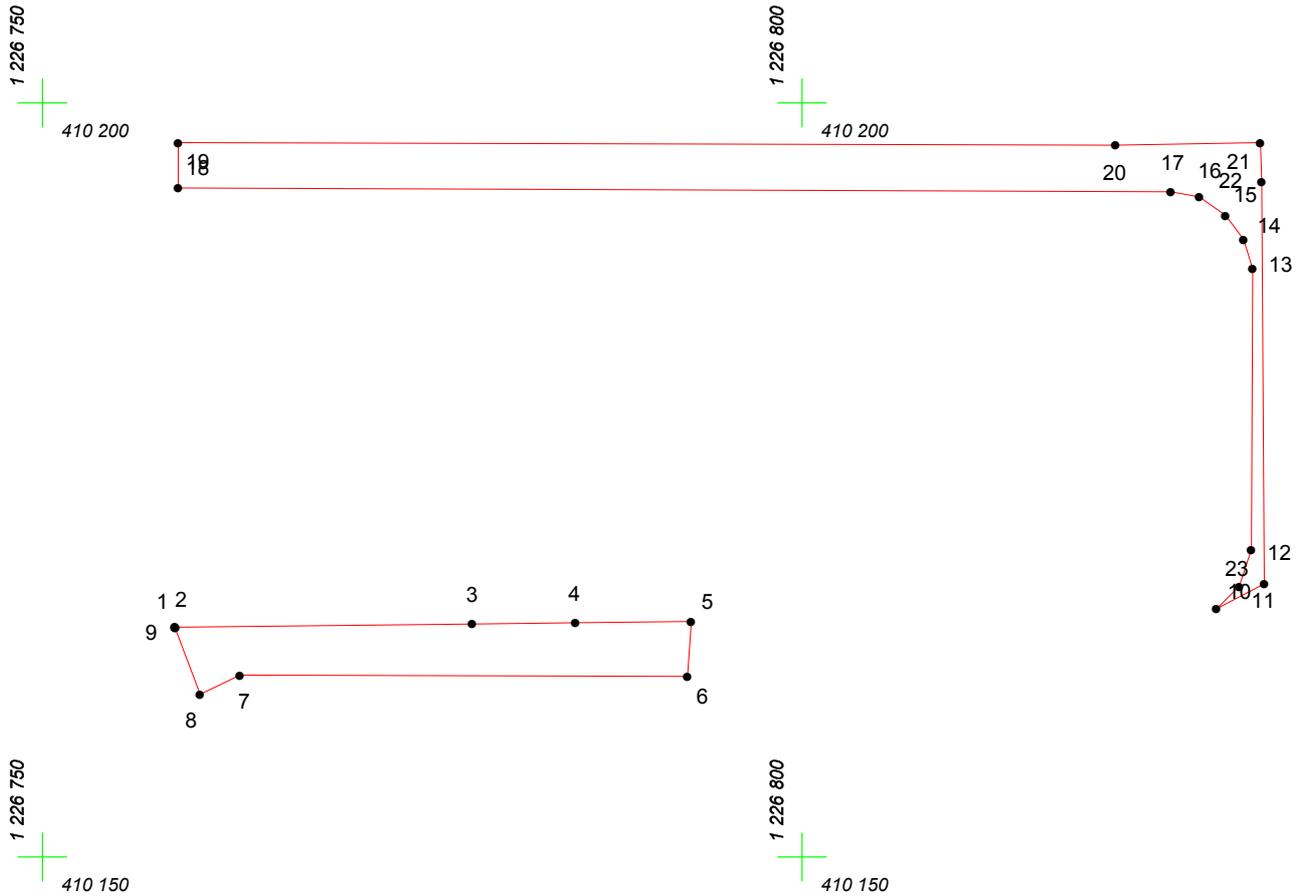

Масштаб 1:500

Условные обозначения:

-  граница прилегающей территории
-  точка поворота границы и ее номер