


КАРТА (ПЛАН) ГРАНИЦ

Объект: Прилегающая территория №5 в микрорайоне №20

Адрес (местоположение): г.Чебоксары, пр. Максима Горького, д. 39/21

Площадь участка: 0,3426 га (3425.56 кв.м.)

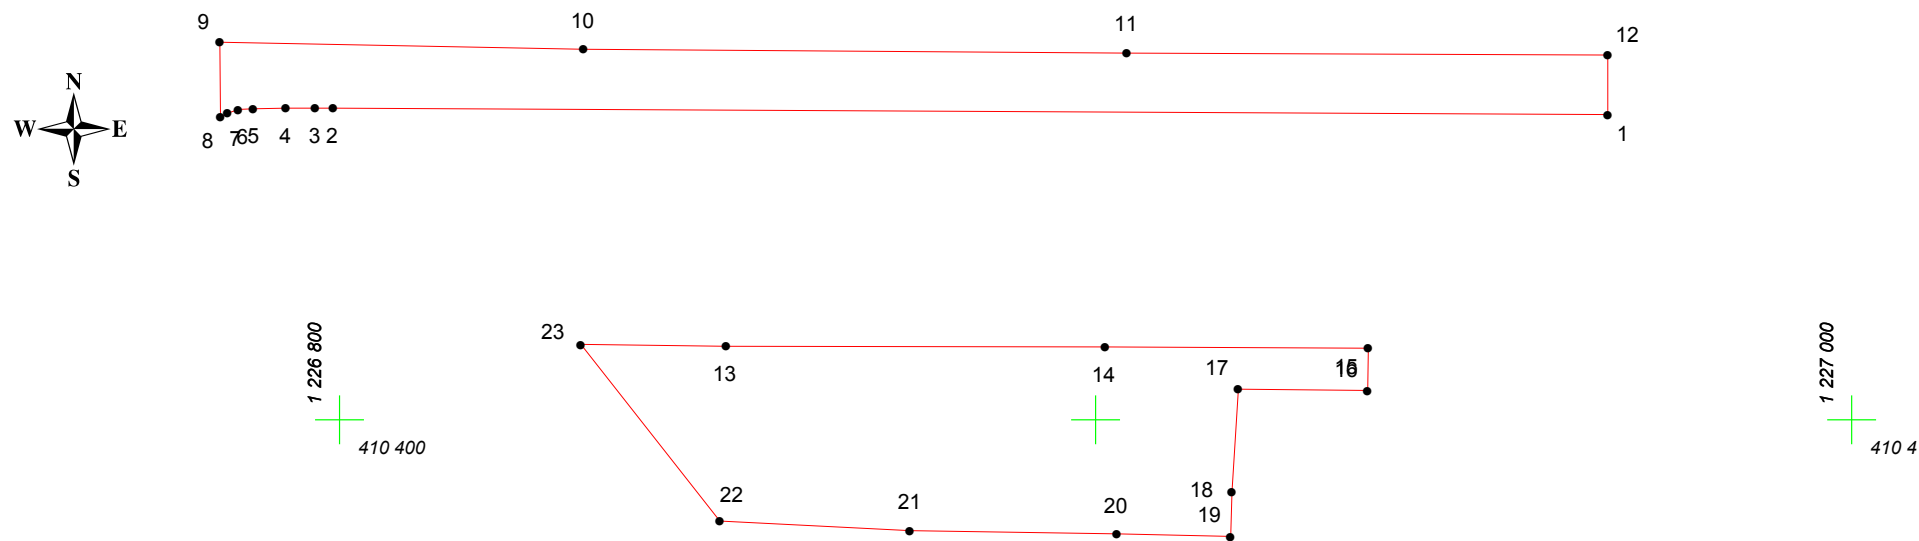

Масштаб 1:1000

Условные обозначения:

- граница прилегающей территории
- 1 точка поворота границы и ее номер