

КАРТА (ПЛАН) ГРАНИЦ

Объект: Прилегающая территория №11 в микрорайоне №1

Адрес (местоположение): г. Чебоксары, ул. Талвира, д. 18

Площадь участка: 0,2927 га (2927.4 кв.м.)




1 226 000
410 900

1 226 100
410 900

1 226 000
410 800

1 226 100
410 800

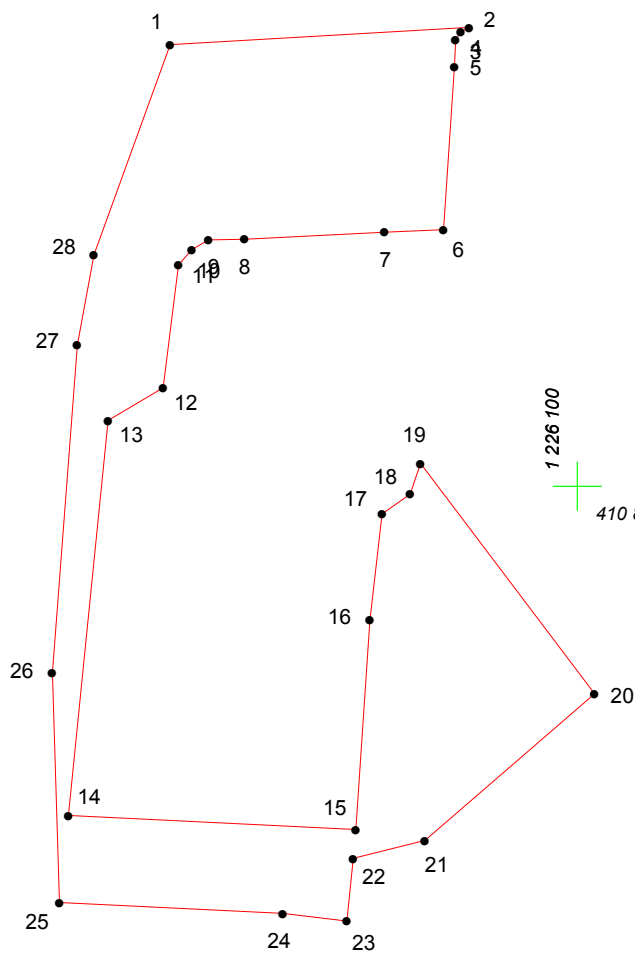

Масштаб 1:1000

Условные обозначения:

- граница прилегающей территории
- 1 точка поворота границы и ее номер