


КАРТА (ПЛАН) ГРАНИЦ

Объект: Прилегающая территория №3 в микрорайоне №21

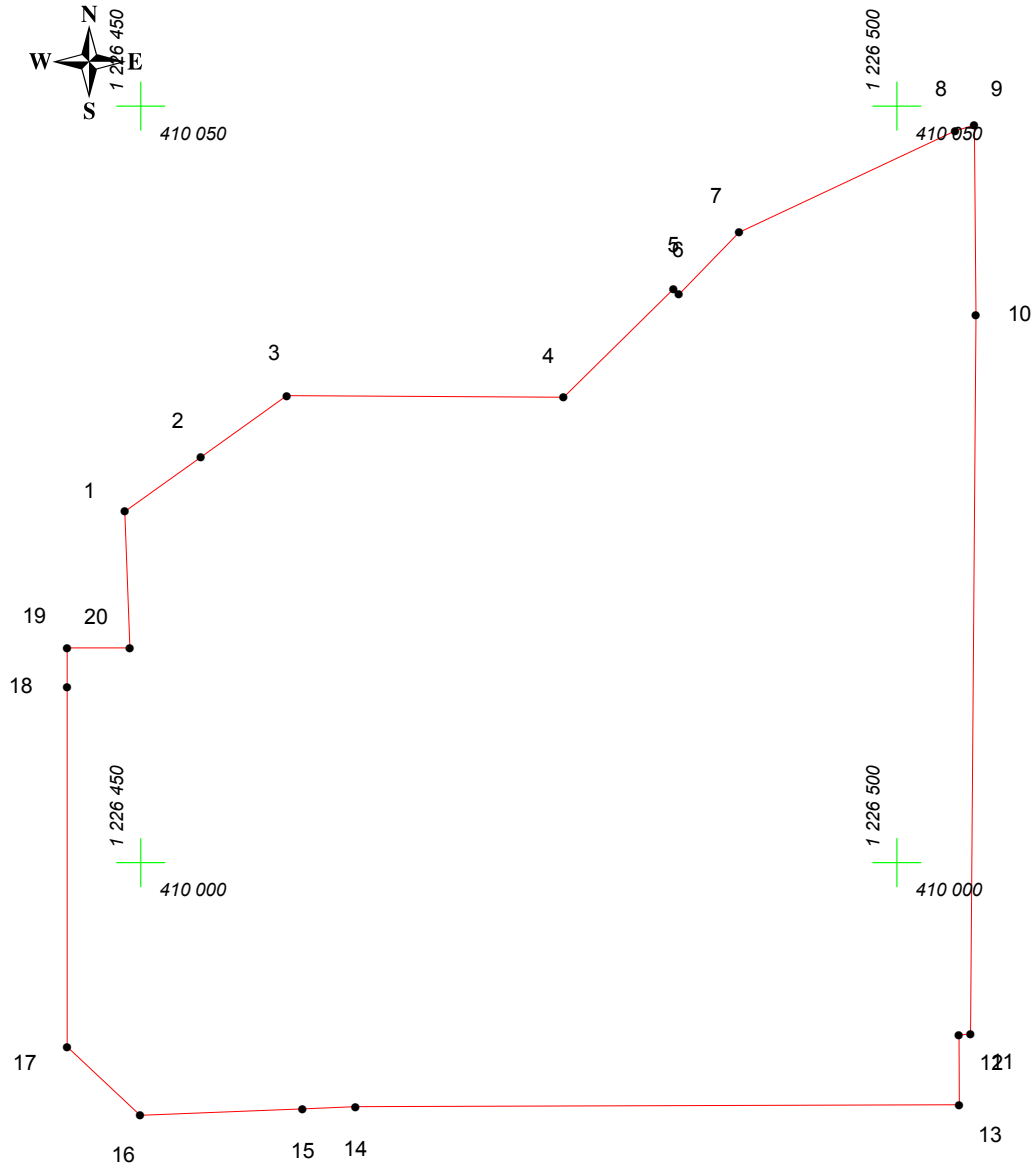

Адрес (местоположение): г. Чебоксары, ул. 139 Стрелковой Дивизии, д. 13

Площадь участка: 0.2985 га (2985.17 кв.м.)



Масштаб 1:500

Условные обозначения:

-  граница прилегающей территории
-  точка поворота границы и ее номер