


КАРТА (ПЛАН) ГРАНИЦ

Объект: Прилегающая территория №22 в микрорайоне №21

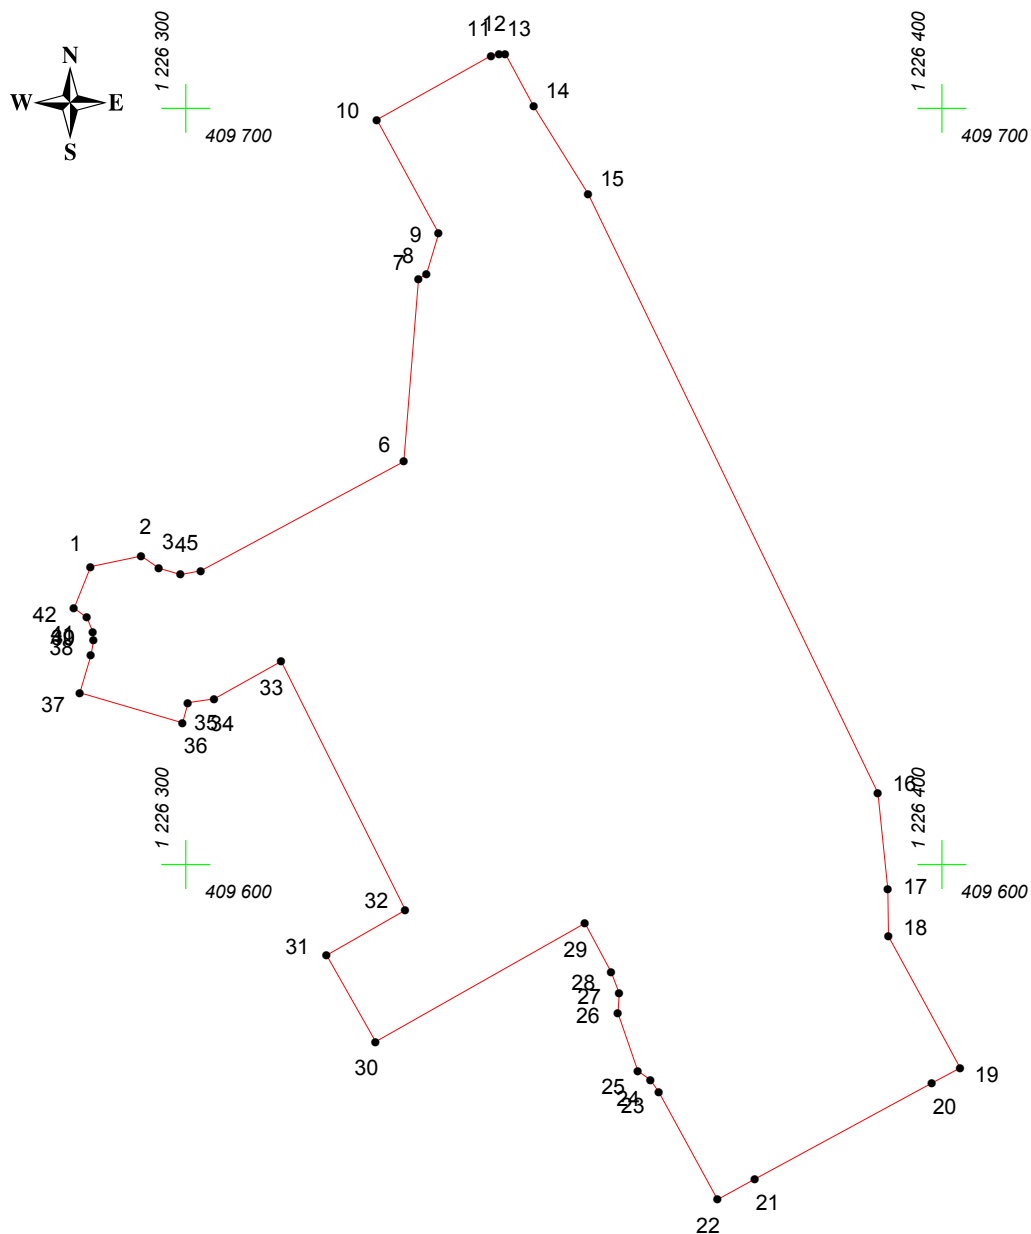

Адрес (местоположение): г. Чебоксары, ул. Университетская, д. 19

Площадь участка: 0.7301 га (7301.02 кв.м.)



Масштаб 1:1000

Условные обозначения:

-  граница прилегающей территории
-  точка поворота границы и ее номер