


КАРТА (ПЛАН) ГРАНИЦ

Объект: Прилегающая территория №20 в микрорайоне №25

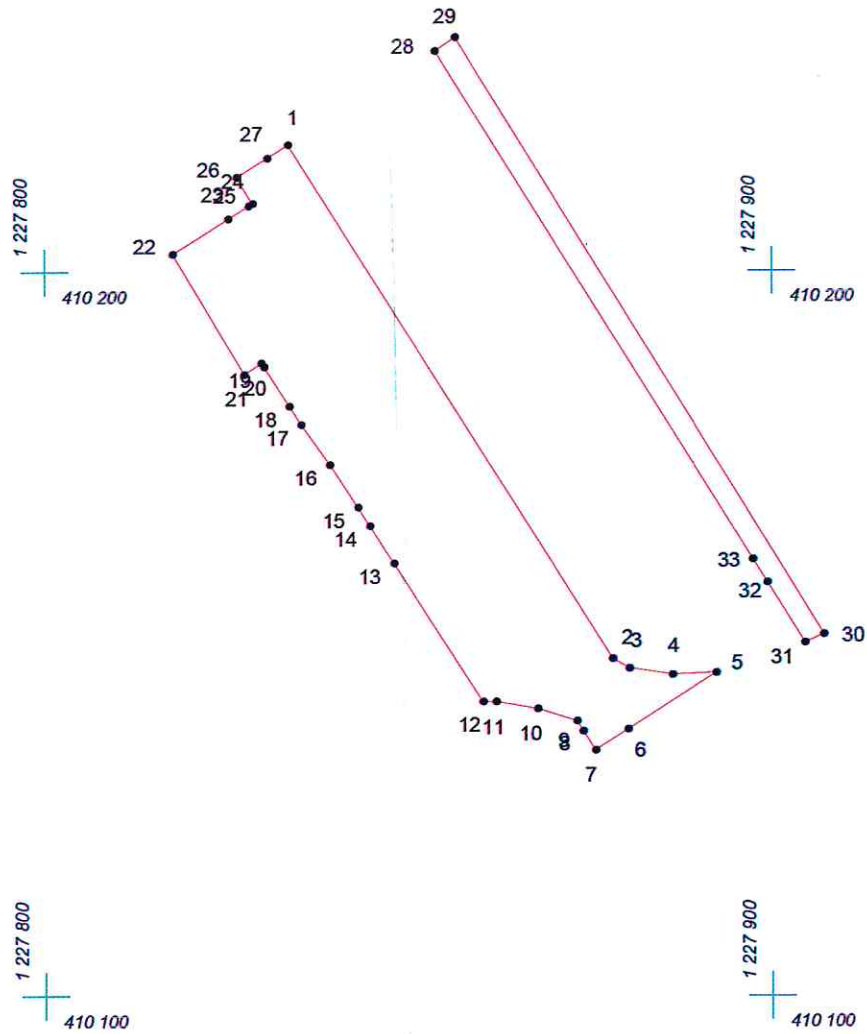

Адрес (местоположение): г.Чебоксары, ул. Т. Кривова, д. 15

Площадь участка: 0,1991 га (1991.35 кв.м.)



Масштаб 1:1000

Условные обозначения:

-  граница прилегающей территории
-  точка поворота границы и ее номер