


КАРТА (ПЛАН) ГРАНИЦ

Объект: Прилегающая территория №12 в микрорайоне №26
Адрес (местоположение): г. Чебоксары, пр. Максима Горького, д. 7а
Площадь участка: 0,0453 га (452.83 кв.м.)

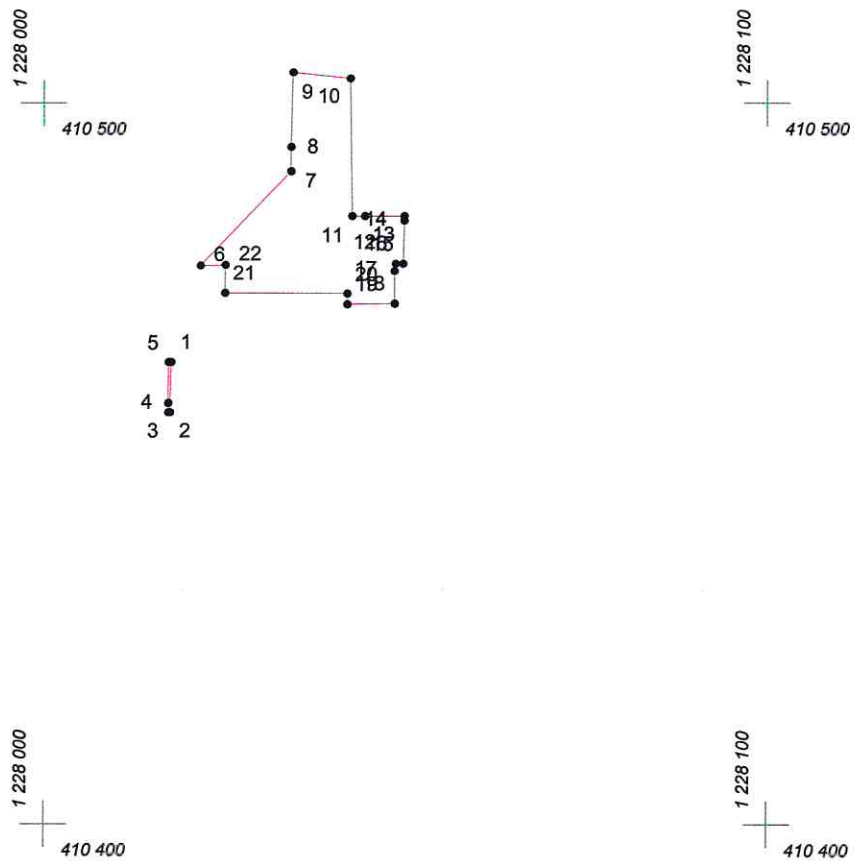

Масштаб 1:1000

Условные обозначения:

- граница прилегающей территории
- 1 точка поворота границы и ее номер