


КАРТА (ПЛАН) ГРАНИЦ

Объект: Прилегающая территория №13 в микрорайоне №3
Адрес (местоположение): г. Чебоксары, ул. Сверчкова, д. 15
Площадь участка: 0,3933 га (3932.56 кв.м.)

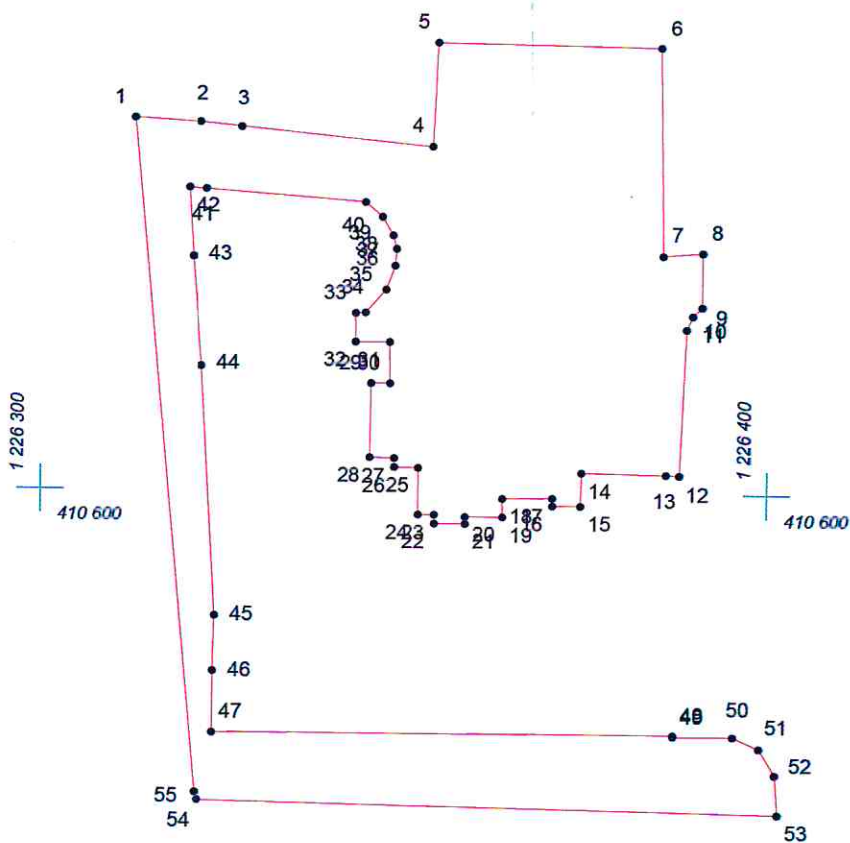

Масштаб 1:1000

Условные обозначения:

- граница прилегающей территории
- 1 точка поворота границы и ее номер