


КАРТА (ПЛАН) ГРАНИЦ

Объект: Прилегающая территория №3 в микрорайоне №17

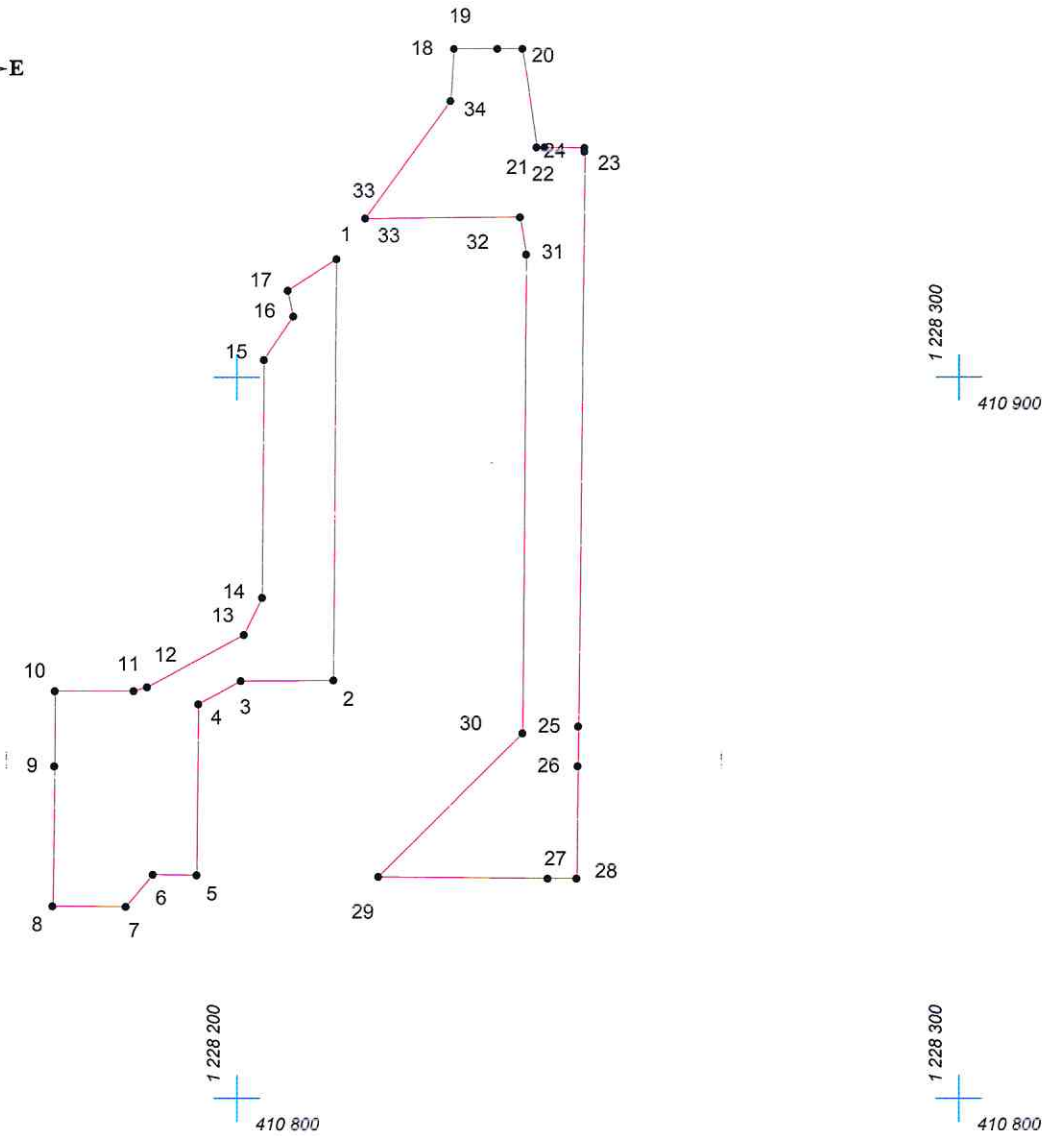

Адрес (местоположение): г Чебоксары, ул. Ильенко,, д. 5

Площадь участка: 0,2502 га (2501.96 кв.м.)



Масштаб 1:1000

Условные обозначения:

-  граница прилегающей территории
-  точка поворота границы и ее номер