


# КАРТА (ПЛАН) ГРАНИЦ

Объект: Прилегающая территория №10 в микрорайоне №21

Адрес (местоположение): г. Чебоксары, ул. Университетская, д. 9

Площадь участка: 0.7503 га (7502.79 кв.м.)

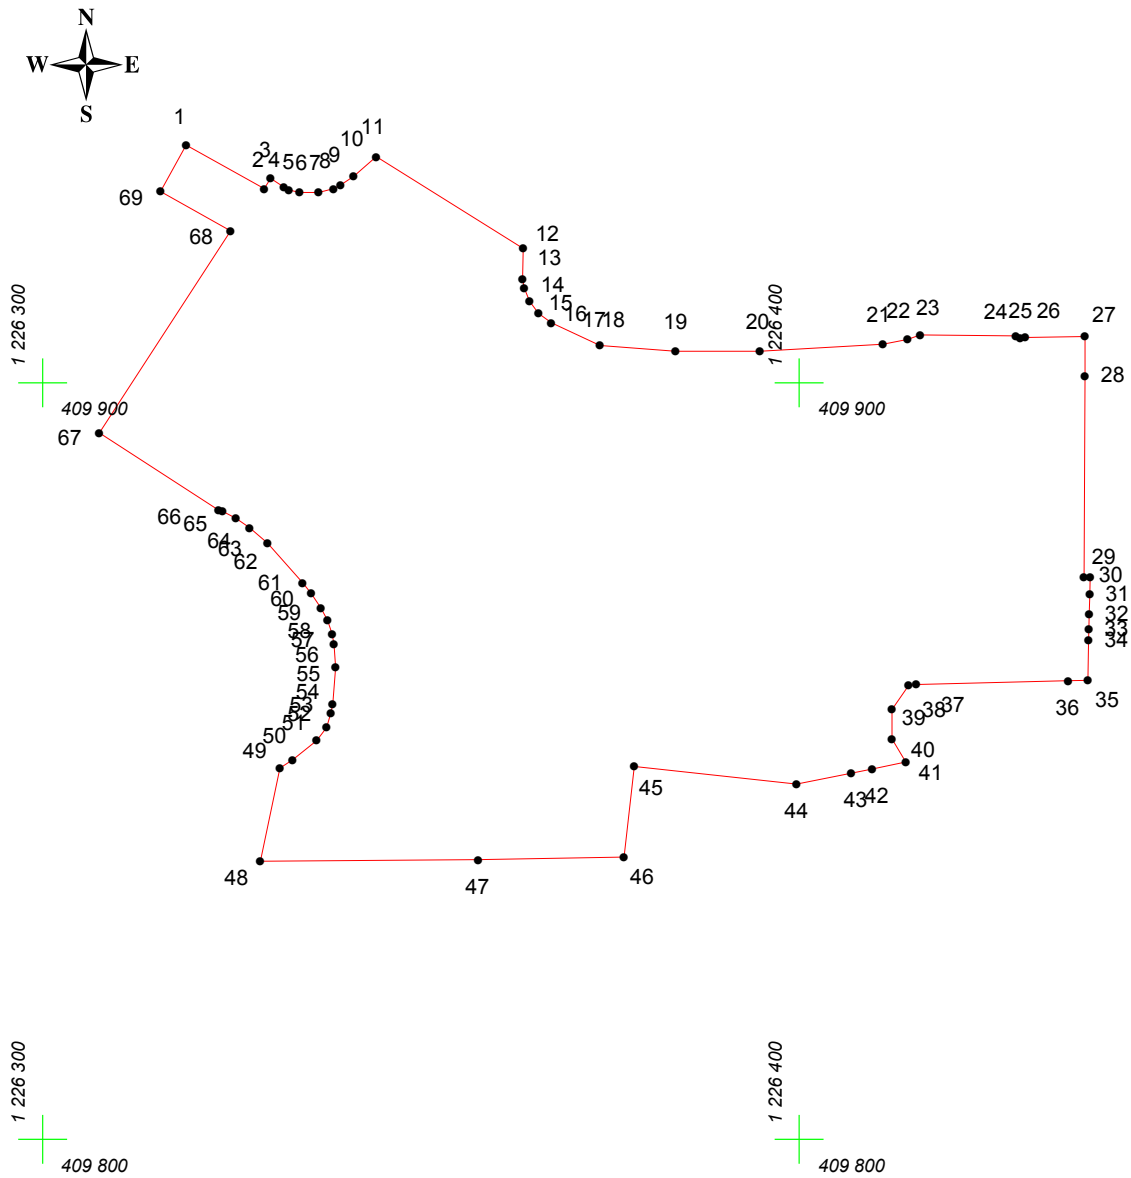

Масштаб 1:1000

## Условные обозначения:

- граница прилегающей территории
- 1 точка поворота границы и ее номер