


КАРТА (ПЛАН) ГРАНИЦ

Объект: Прилегающая территория №18 в микрорайоне №12

Адрес (местоположение): г. Чебоксары, ул. Новоилларионовская, дом 25б

Площадь участка: 0.0195 га (194.93 кв.м.)

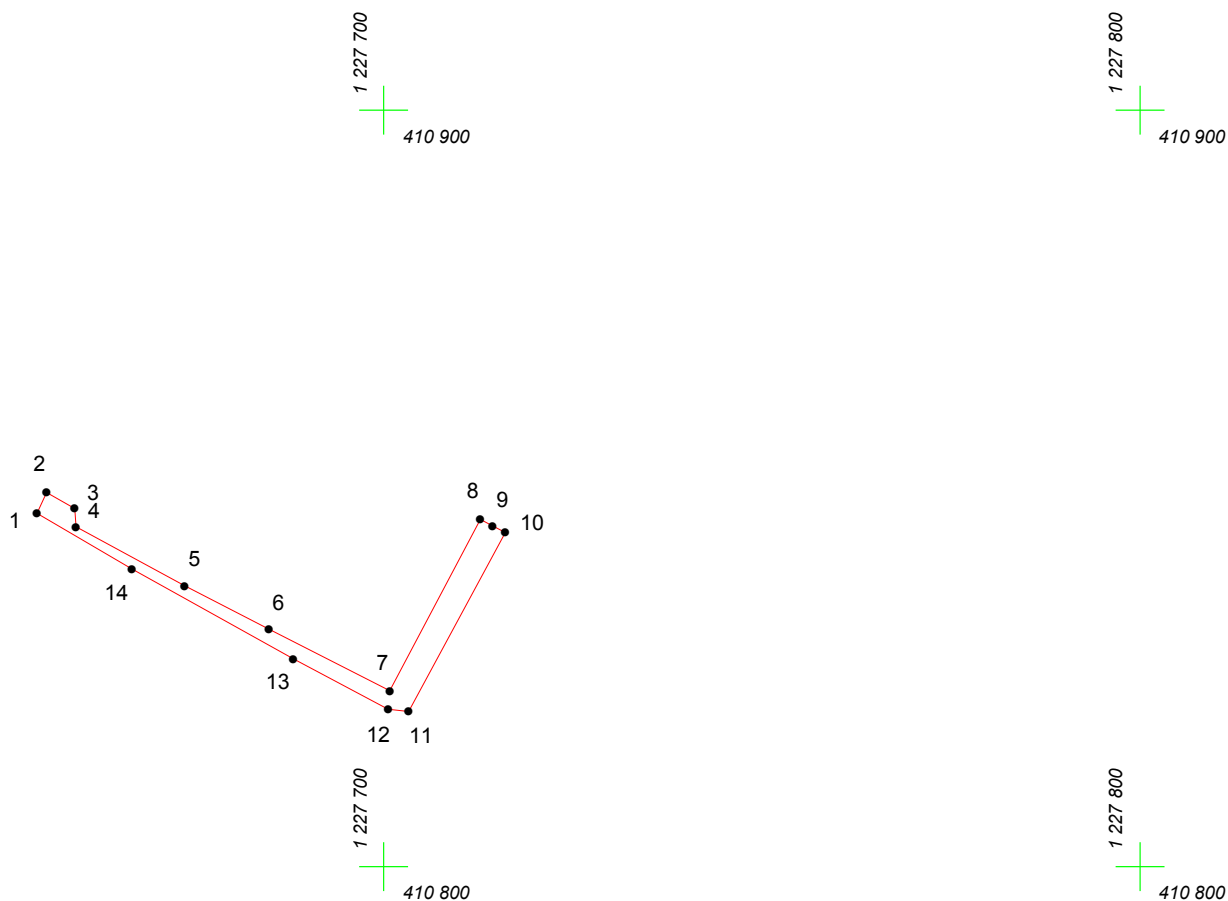

Масштаб 1:1000

Условные обозначения:

-  граница прилегающей территории
-  точка поворота границы и ее номер