


КАРТА (ПЛАН) ГРАНИЦ

Объект: Прилегающая территория №12 в микрорайоне №24
Адрес (местоположение): г.Чебоксары, ул. Гузовского, д. 21к1
Площадь участка: 0,0519 га (519.41 кв.м.)

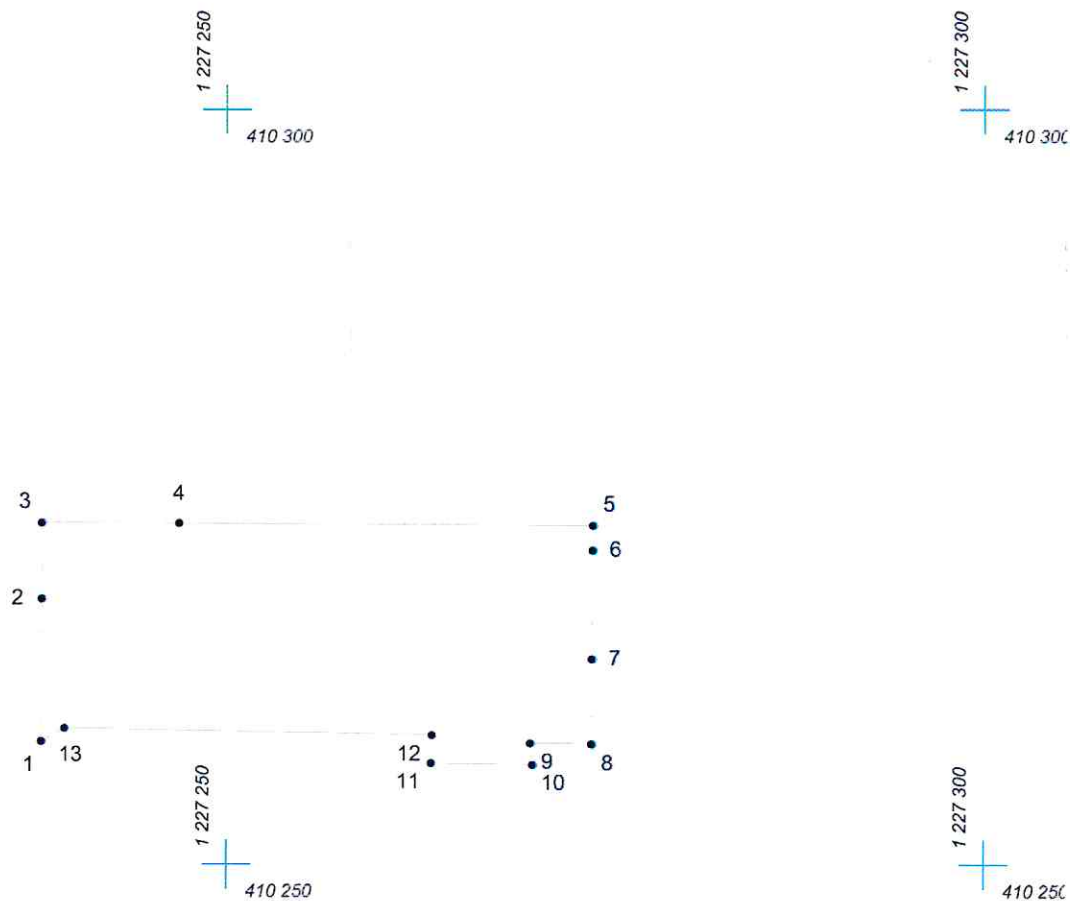

Масштаб 1:500

Условные обозначения:

- граница прилегающей территории
- 1 точка поворота границы и ее номер