


# КАРТА (ПЛАН) ГРАНИЦ

Объект: Прилегающая территория №4 в микрорайоне №4

Адрес (местоположение): г. Чебоксары, пр. Максима Горького, д. 36а

Площадь участка: 0.0366 га (366.39 кв.м.)

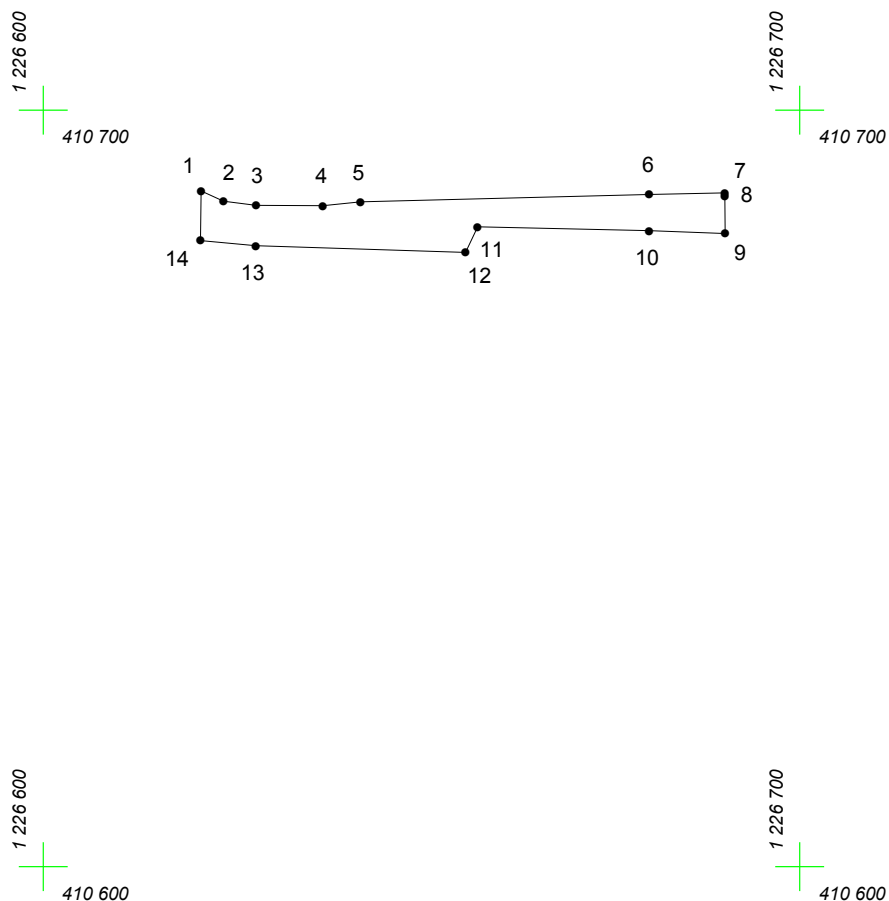

Масштаб 1:1000

## Условные обозначения:

-  граница прилегающей территории
-  точка поворота границы и ее номер