


# КАРТА (ПЛАН) ГРАНИЦ

Объект: Прилегающая территория №9 в микрорайоне №27

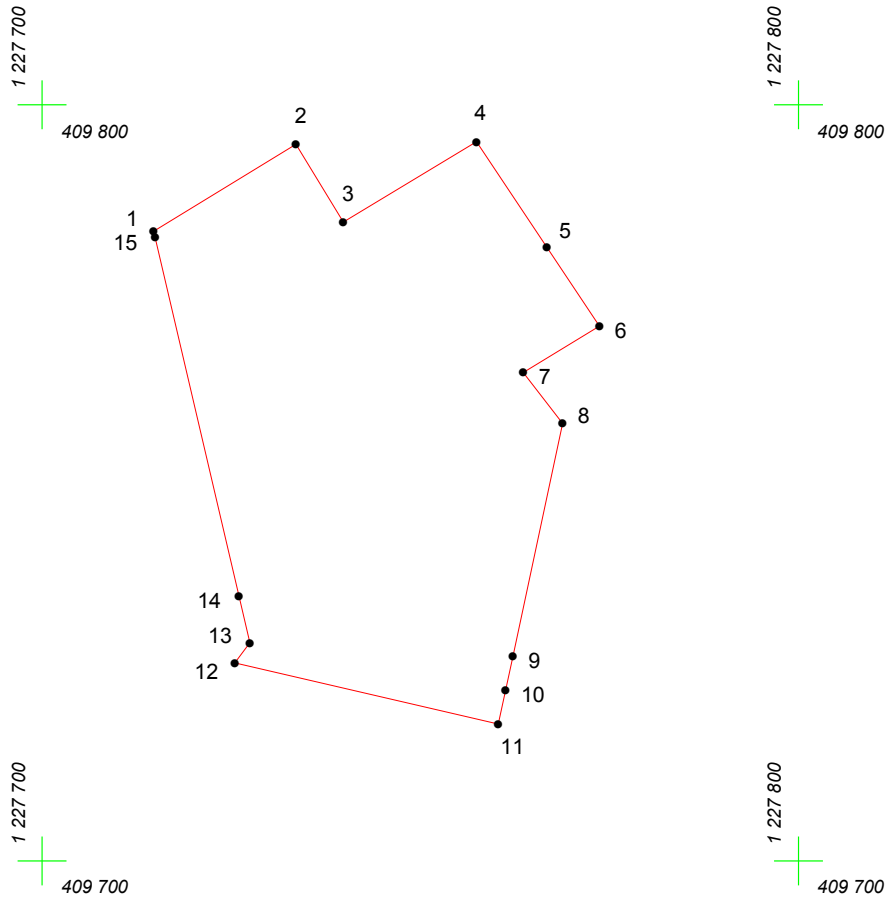

Адрес (местоположение): г.Чебоксары, ул. Мичмана Павлова, д. 9

Площадь участка: 0.3049 га (3049.38 кв.м.)



Масштаб 1:1000

## Условные обозначения:

-  граница прилегающей территории
-  точка поворота границы и ее номер