


КАРТА (ПЛАН) ГРАНИЦ

Объект: Прилегающая территория №5 в микрорайоне №10

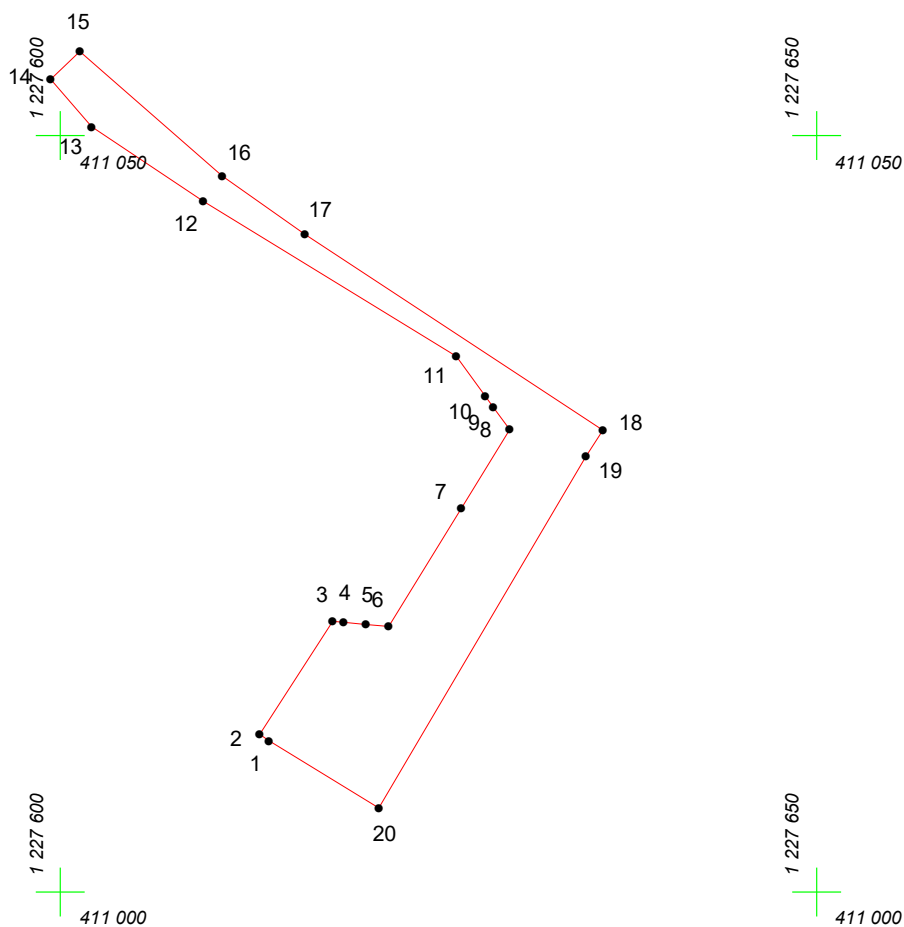

Адрес (местоположение): г. Чебоксары, ул. Новоилларионовская, дом 10

Площадь участка: 0,0271 га (271.03 кв.м.)



Масштаб 1:500

Условные обозначения:

-  граница прилегающей территории
-  точка поворота границы и ее номер