


# КАРТА (ПЛАН) ГРАНИЦ

Объект: Прилегающая территория №43 в микрорайоне №21

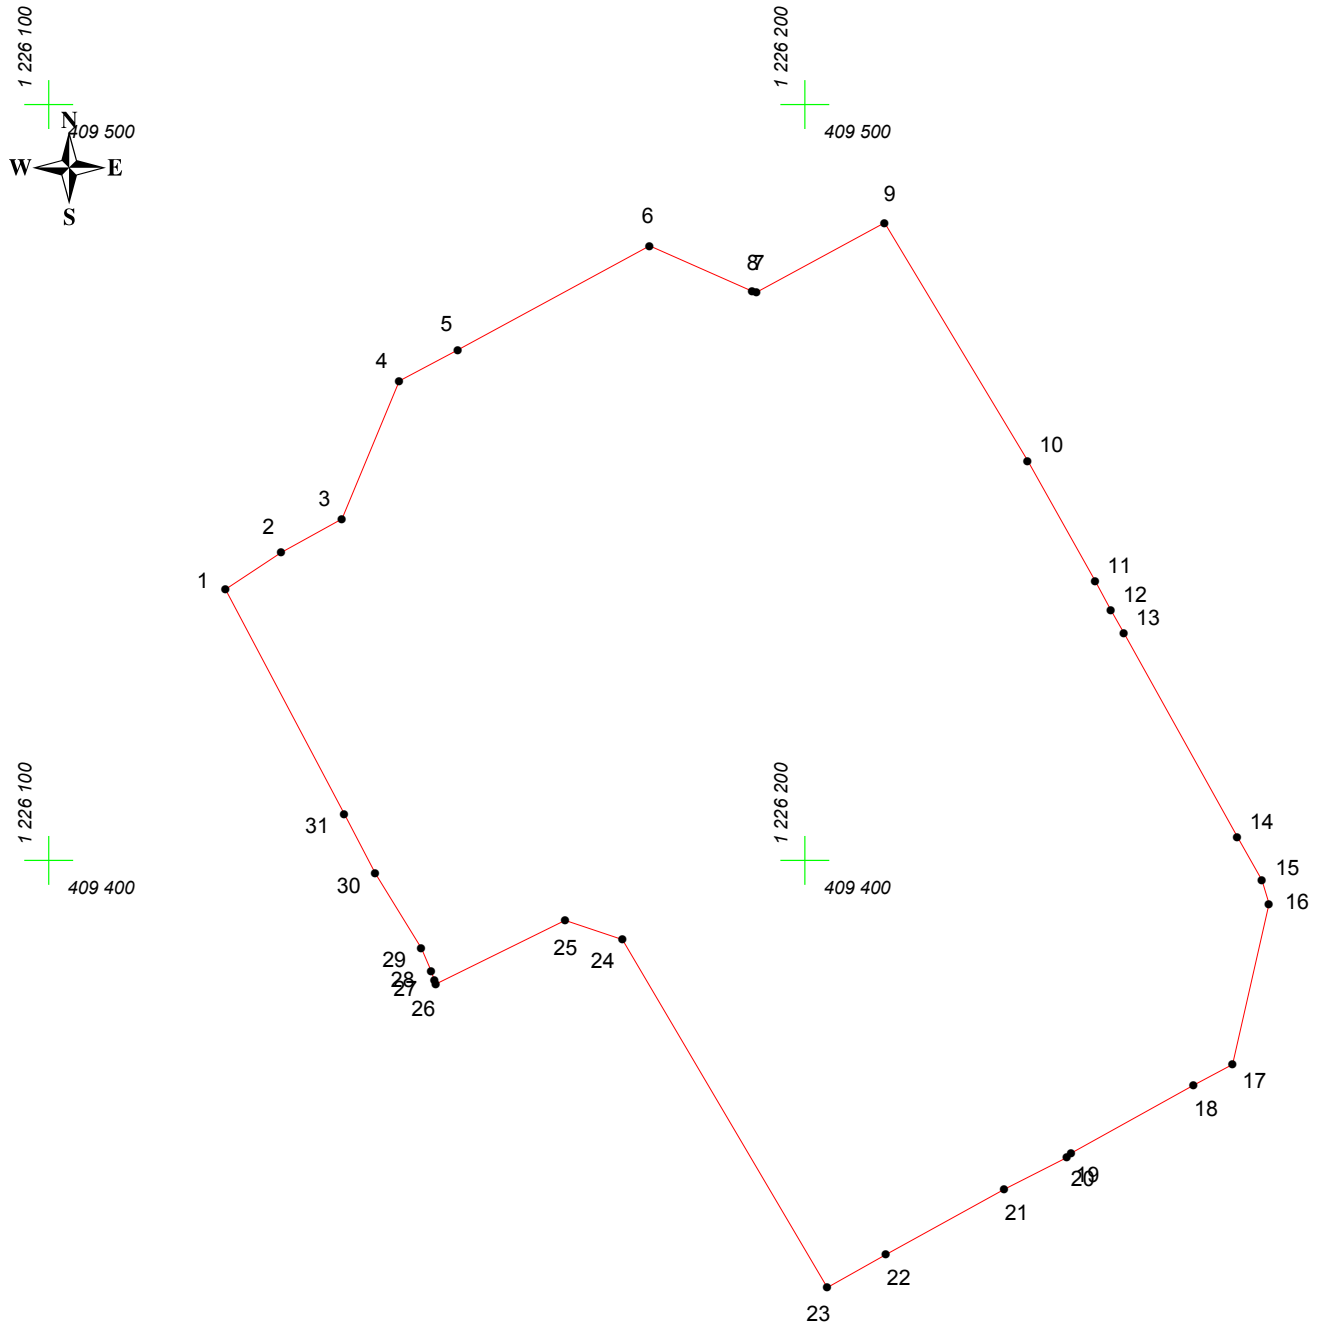

Адрес (местоположение): г. Чебоксары, ул. Мичмана Павлова, д. 62а

Площадь участка: 1.1190 га (11189.91 кв.м.)



Масштаб 1:1000

## Условные обозначения:

-  граница прилегающей территории
-  точка поворота границы и ее номер