




# КАРТА (ПЛАН) ГРАНИЦ

Объект: Прилегающая территория №1 в микрорайоне №18  
Адрес (местоположение): г Чебоксары, б-р Приволжский, д. 7/8  
Площадь участка: 0,202 га (2019.74 кв.м.)

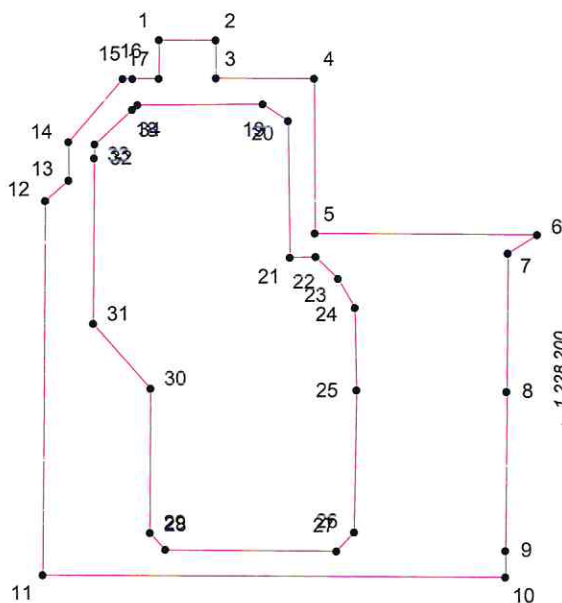

Масштаб 1:1000

### Условные обозначения:

-  граница прилегающей территории
-  точка поворота границы и ее номер