


КАРТА (ПЛАН) ГРАНИЦ

Объект: Прилегающая территория №15 в микрорайоне №1

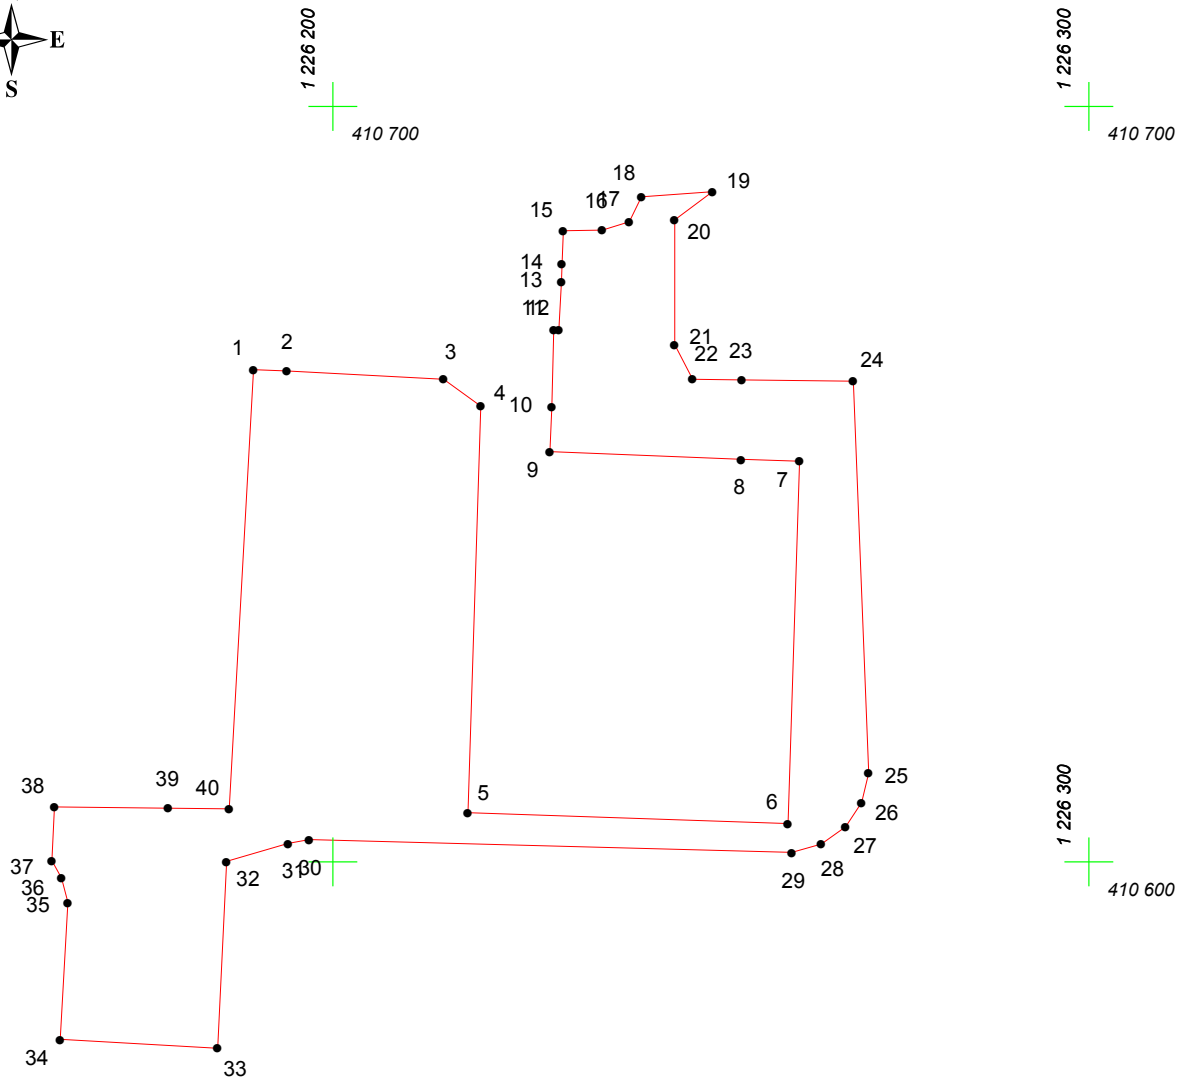

Адрес (местоположение): г. Чебоксары, ул. Сверчкова, д. 8

Площадь участка: 0,3966 га (3965.87 кв.м.)



Масштаб 1:1000

Условные обозначения:

-  граница прилегающей территории
-  точка поворота границы и ее номер