


КАРТА (ПЛАН) ГРАНИЦ

Объект: Прилегающая территория №38 в микрорайоне №21

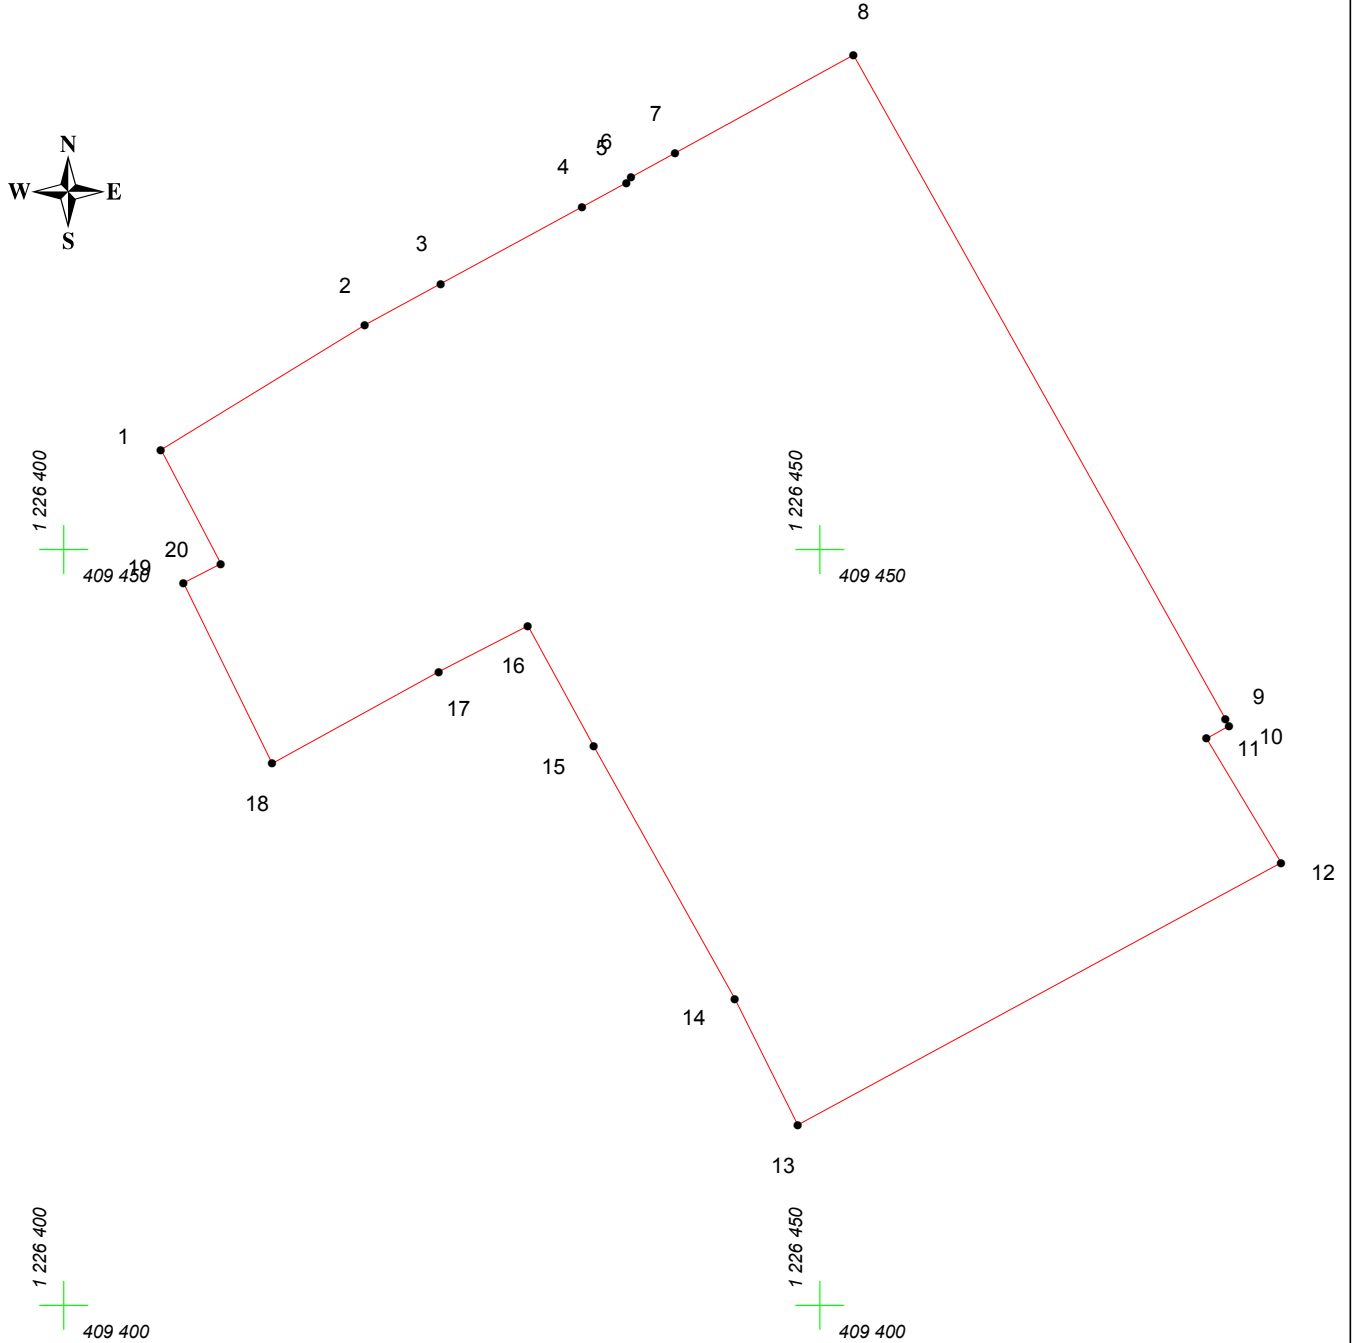

Адрес (местоположение): г. Чебоксары, ул. Мичмана Павлова, д. 52

Площадь участка: 0.2623 га (2623.09 кв.м.)



Масштаб 1:500

Условные обозначения:

-  граница прилегающей территории
-  точка поворота границы и ее номер