


КАРТА (ПЛАН) ГРАНИЦ

Объект: Прилегающая территория №7 в микрорайоне №26
Адрес (местоположение): г. Чебоксары, ул. Т. Кривова, д. 16
Площадь участка: 0,0599 га (598.8 кв.м.)

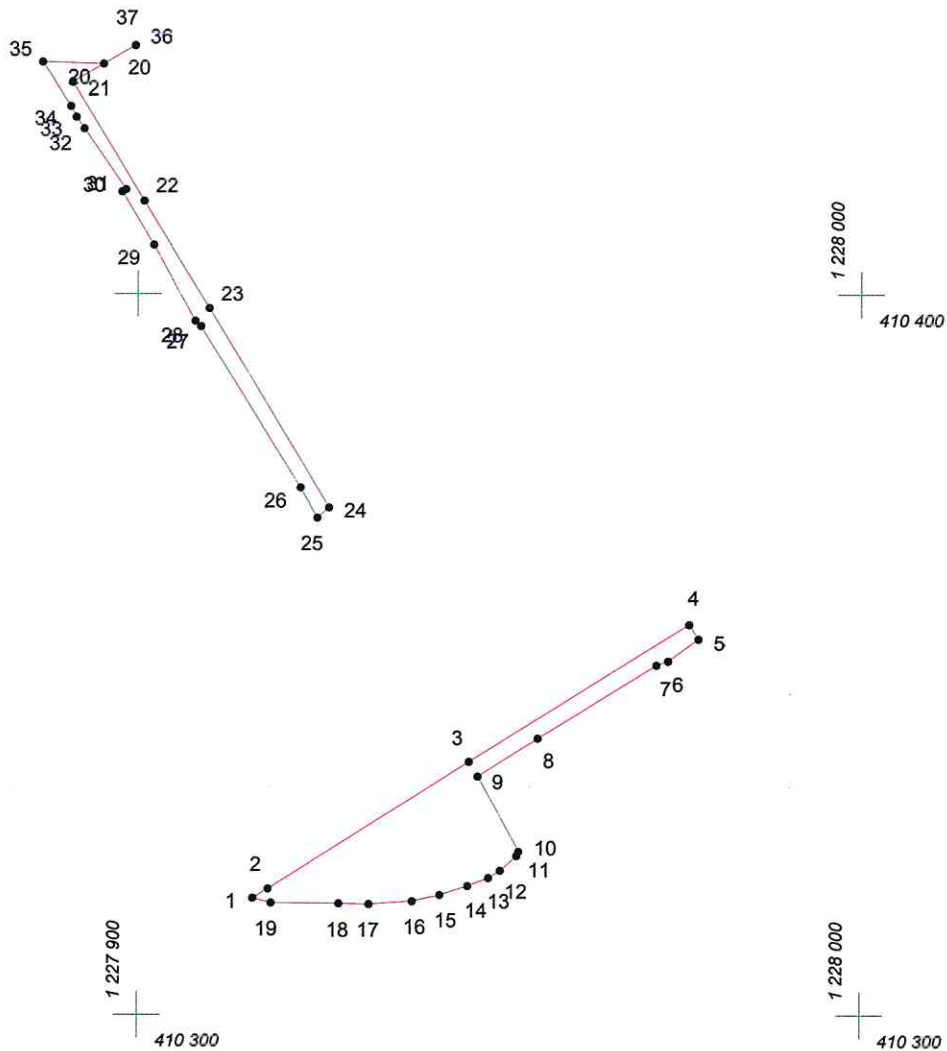

Масштаб 1:1000

Условные обозначения:

- граница прилегающей территории
- 1 точка поворота границы и ее номер