




КАРТА (ПЛАН) ГРАНИЦ

Объект: Прилегающая территория №7 в микрорайоне №2
Адрес (местоположение): г. Чебоксары, ул. Талвира, дом 23
Площадь участка: 0,0464 га (464.41 кв.м.)

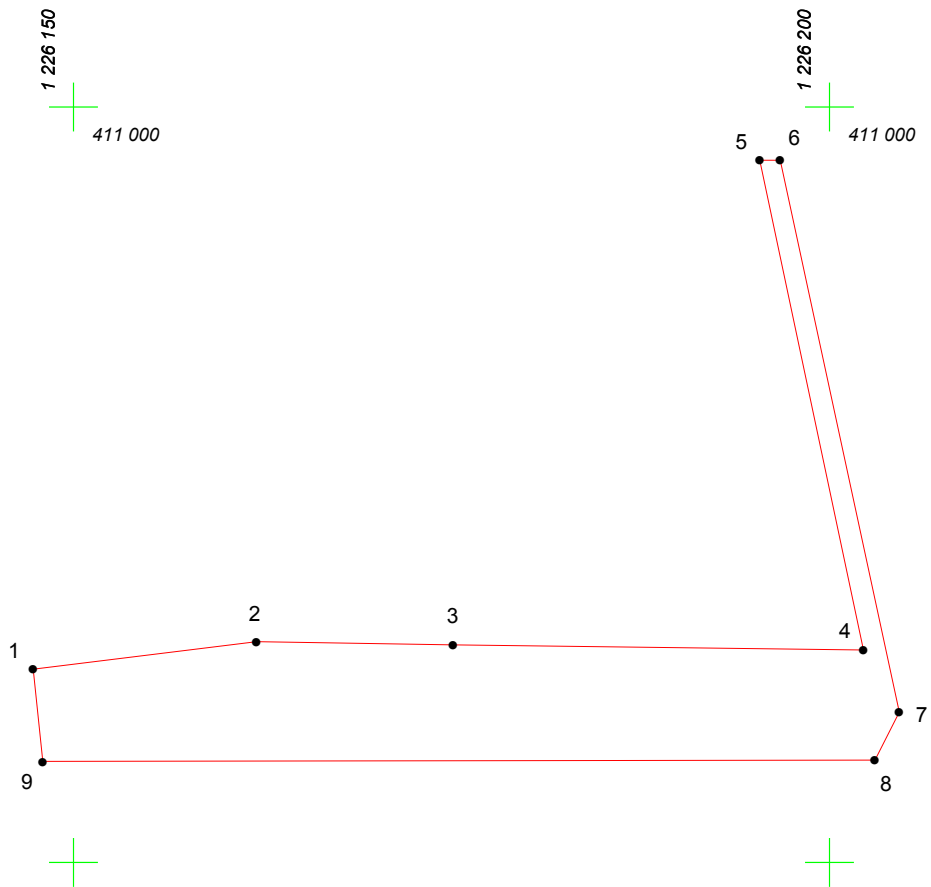

Масштаб 1:500

Условные обозначения:

-  граница прилегающей территории
-  точка поворота границы и ее номер