


КАРТА (ПЛАН) ГРАНИЦ

Объект: Прилегающая территория №31 в микрорайоне №19

Адрес (местоположение): г. Чебоксары, ул. Университетская, д. 14к1

Площадь участка: 0,0819 га (818.89 кв.м.)

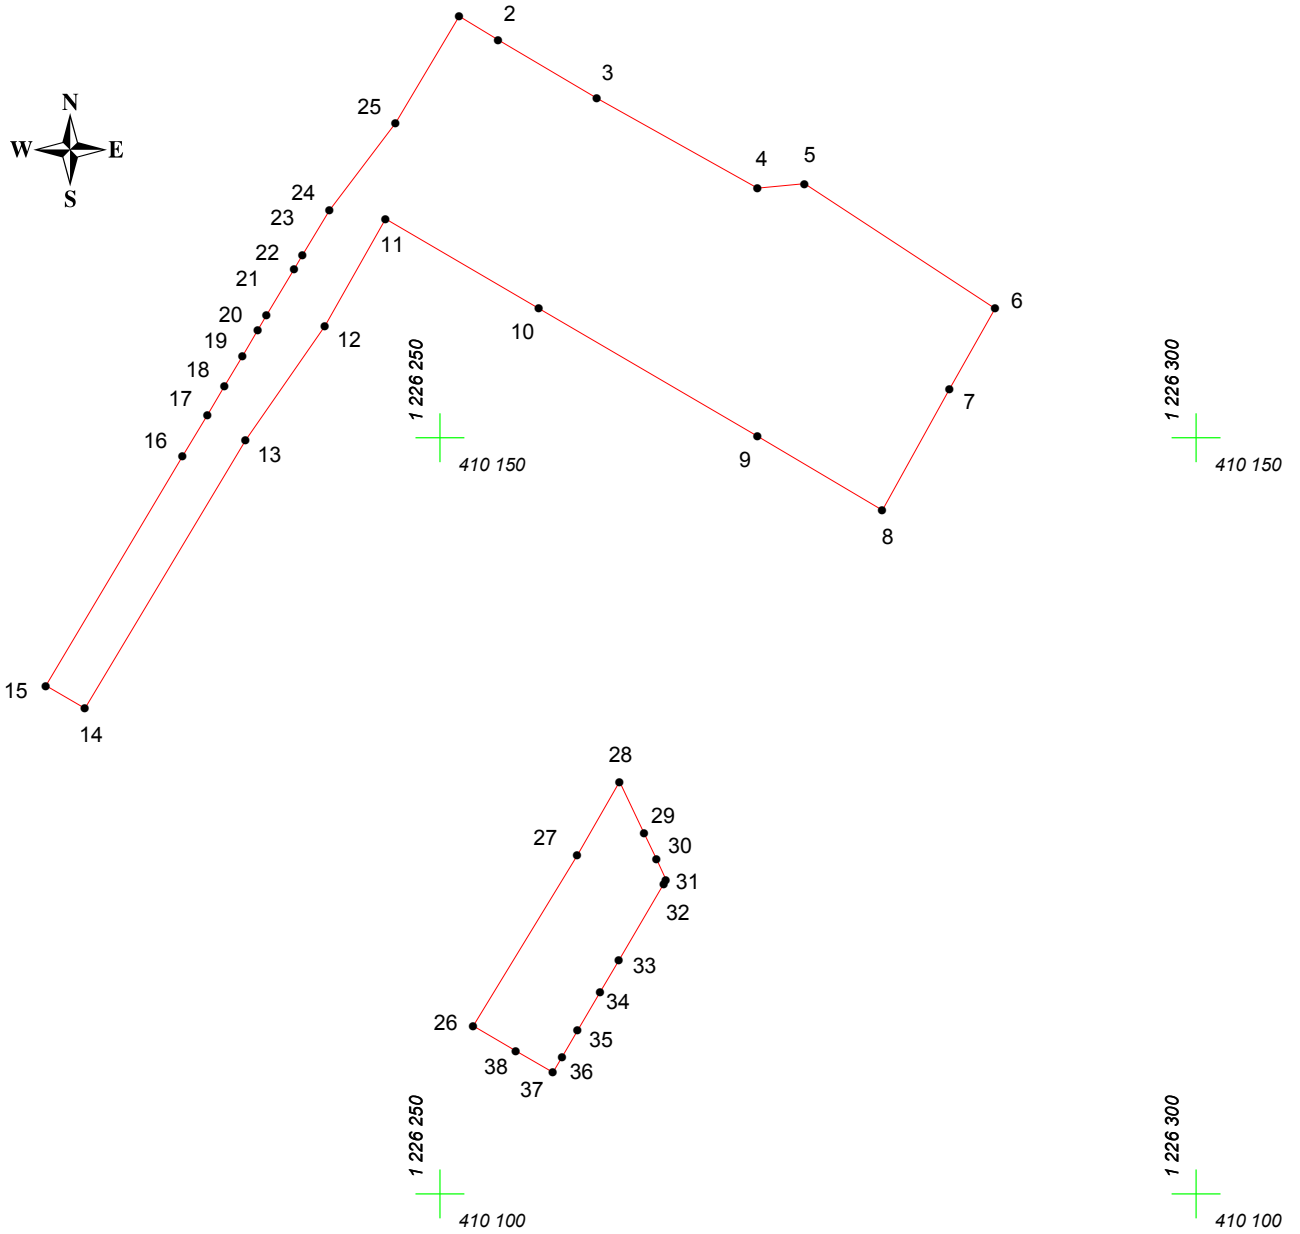

Масштаб 1:500

Условные обозначения:

- граница прилегающей территории
- 1 точка поворота границы и ее номер