


КАРТА (ПЛАН) ГРАНИЦ

Объект: Прилегающая территория №6 в микрорайоне №14

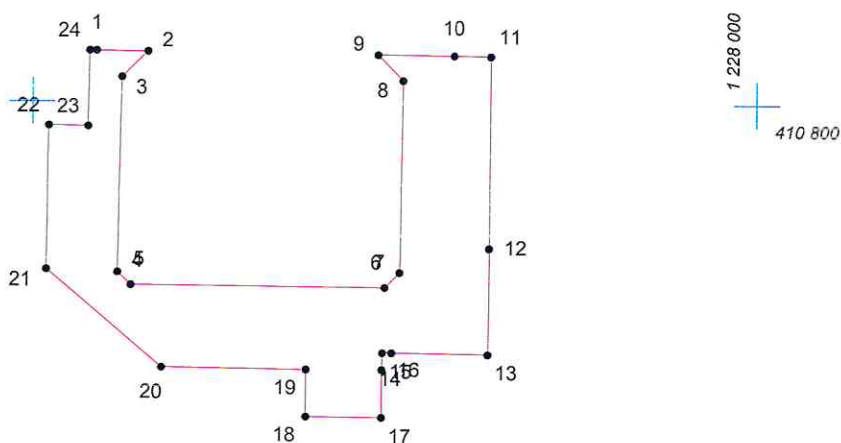

Адрес (местоположение): г. Чебоксары, ул. Петра Ермоласва, д. 3, корп. II

Площадь участка: 0,1304 га (1304.19 кв. м.)



Масштаб 1:1000

Условные обозначения:

-  граница прилегающей территории
-  точка поворота границы и ее номер