
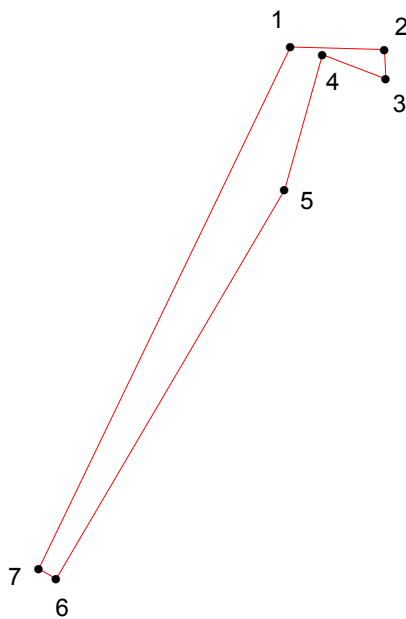
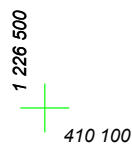
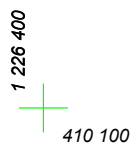
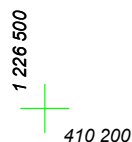


КАРТА (ПЛАН) ГРАНИЦ

Объект: Прилегающая территория №19 в микрорайоне №20

Адрес (местоположение): г.Чебоксары

Площадь участка: 0,0358 га (357.96 кв.м.)

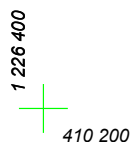

Масштаб 1:1000

Условные обозначения:

-  граница прилегающей территории
-  точка поворота границы и ее номер