


# КАРТА (ПЛАН) ГРАНИЦ

Объект: Прилегающая территория №41 в микрорайоне №25

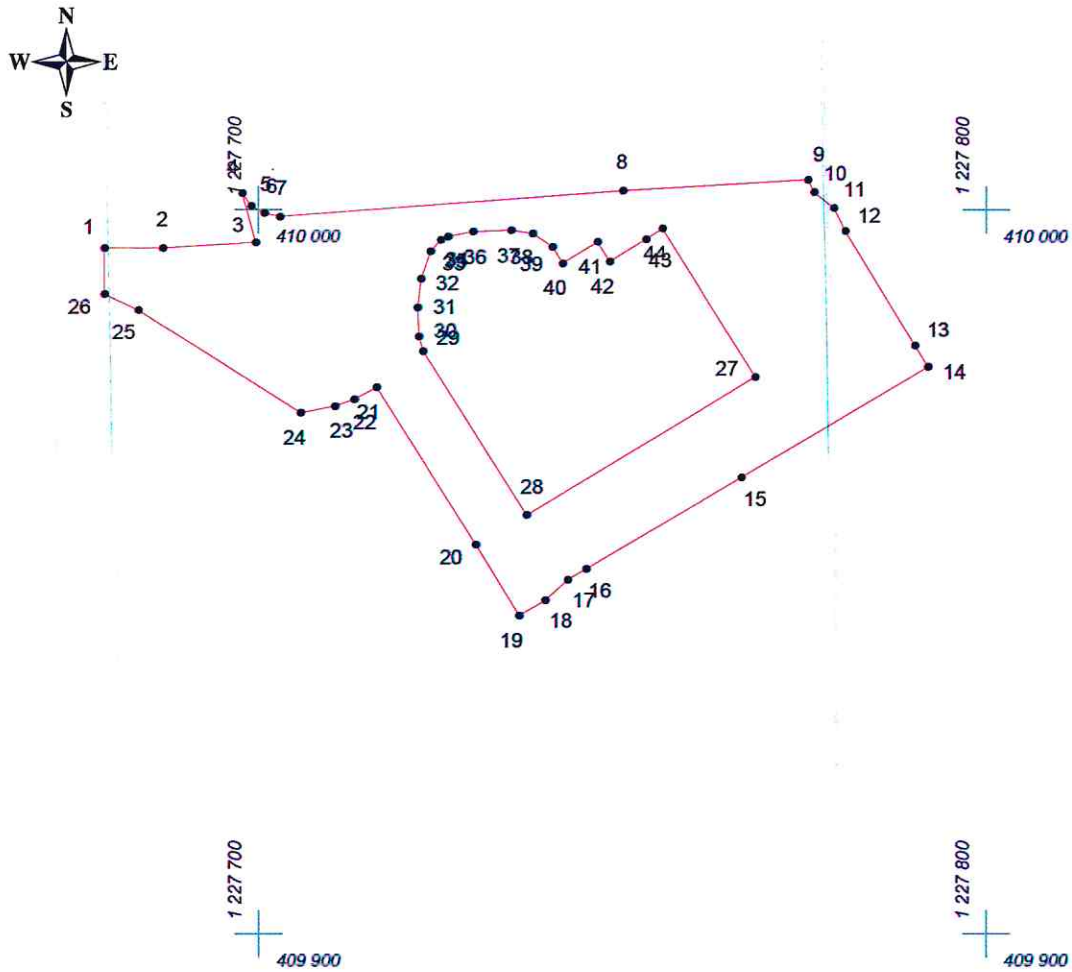

Адрес (местоположение): г.Чебоксары, ул. Мичмана Павлова, д. 10а

Площадь участка: 0,2489 га (2488.75 кв.м.)



Масштаб 1:1000

## Условные обозначения:

-  граница прилегающей территории
-  точка поворота границы и ее номер