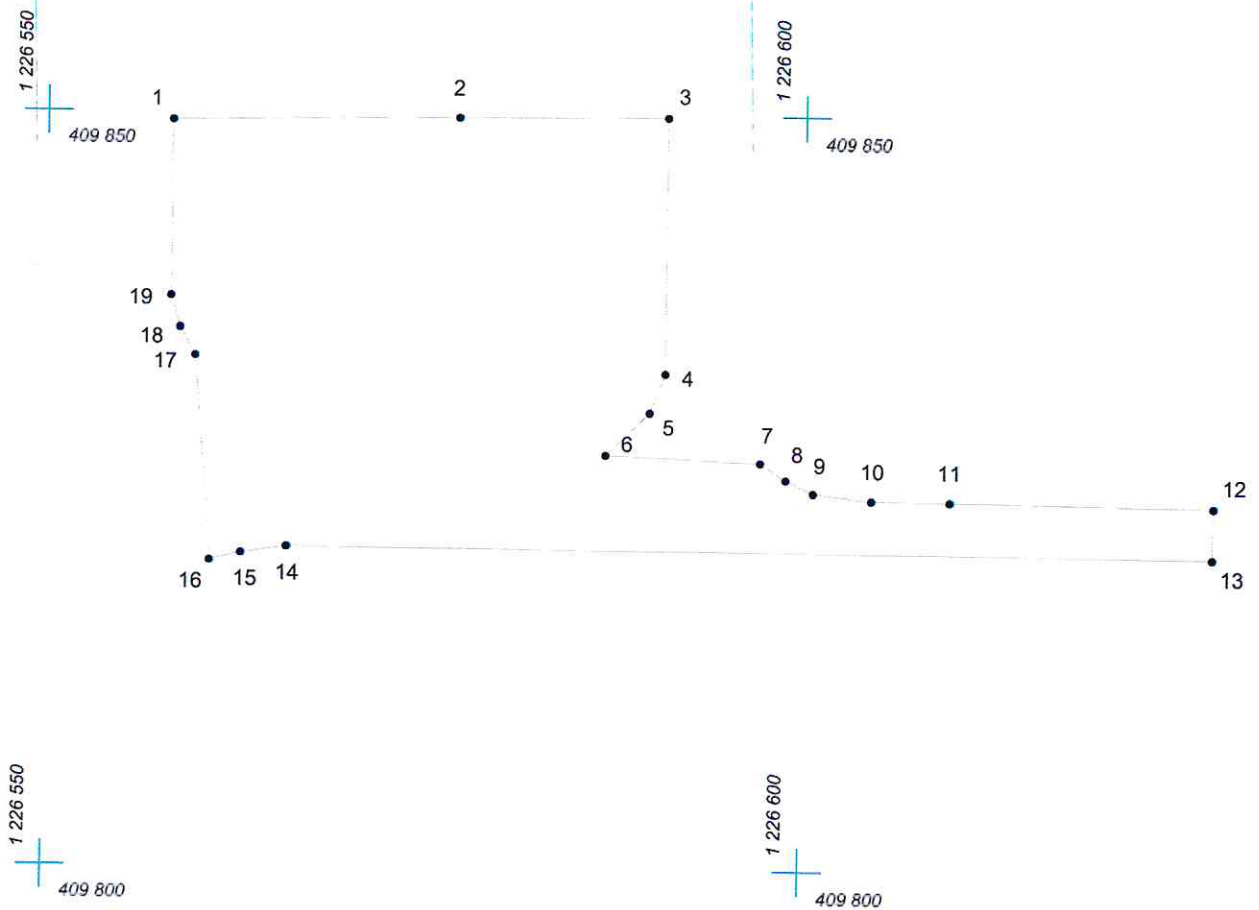


КАРТА (ПЛАН) ГРАНИЦ

Объект: Прилегающая территория №7 в микрорайоне №22

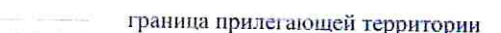
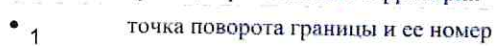
Адрес (местоположение): г. Чебоксары, ул. 139 Стрелковой Дивизии, д. 10

Площадь участка: 0,1044 га (1043.57 кв.м.)



Масштаб 1:500

Условные обозначения:

-  граница прилегающей территории
-  точка поворота границы и ее номер