
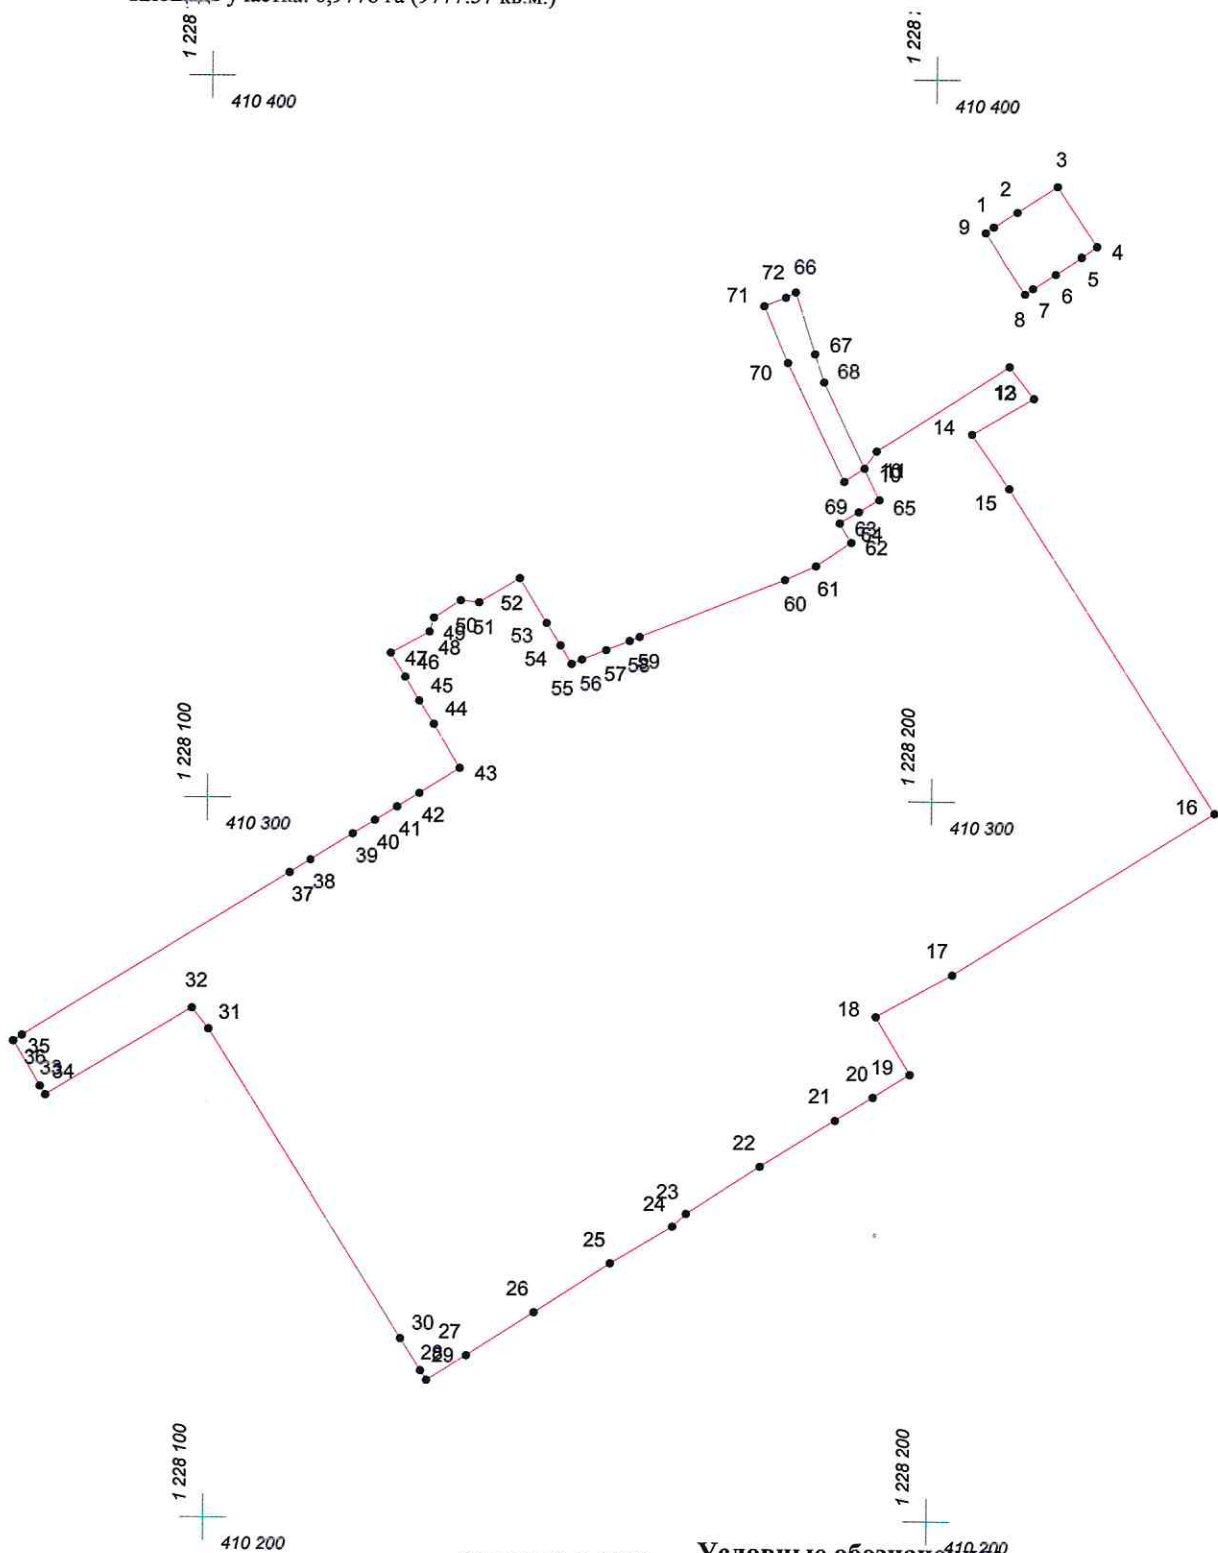


# КАРТА (ПЛАН) ГРАНИЦ

Объект: Прилегающая территория №36 в микрорайоне №26

Адрес (местоположение): г Чебоксары, ГСК "Западный"

Площадь участка: 0,9778 га (9777.57 кв.м.)

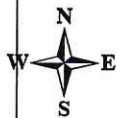

Масштаб 1:1000

Условные обозначения:

- граница прилегающей территории
- 1 точка поворота границы и ее номер