


КАРТА (ПЛАН) ГРАНИЦ

Объект: Прилегающая территория №4 в микрорайоне №10

Адрес (местоположение): г. Чебоксары, ул. Новоилларионовская, дом 8

Площадь участка: 0,0404 га (403.76 кв.м.)

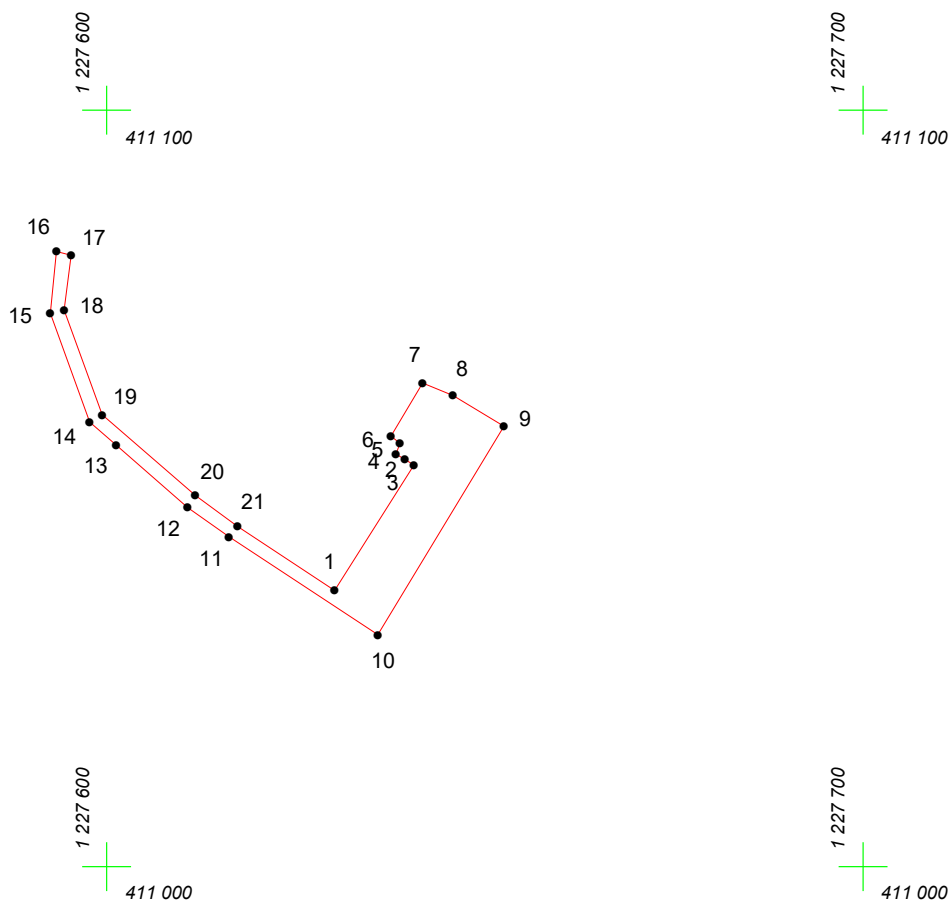

Масштаб 1:1000

Условные обозначения:

-  граница прилегающей территории
-  точка поворота границы и ее номер