


# КАРТА (ПЛАН) ГРАНИЦ

Объект: Прилегающая территория №3 в микрорайоне №18

Адрес (местоположение): г Чебоксары, ул. Спортсмена Валериана Соколова, д. 10/2

Площадь участка: 0,3766 га (3765.66 кв.м.)

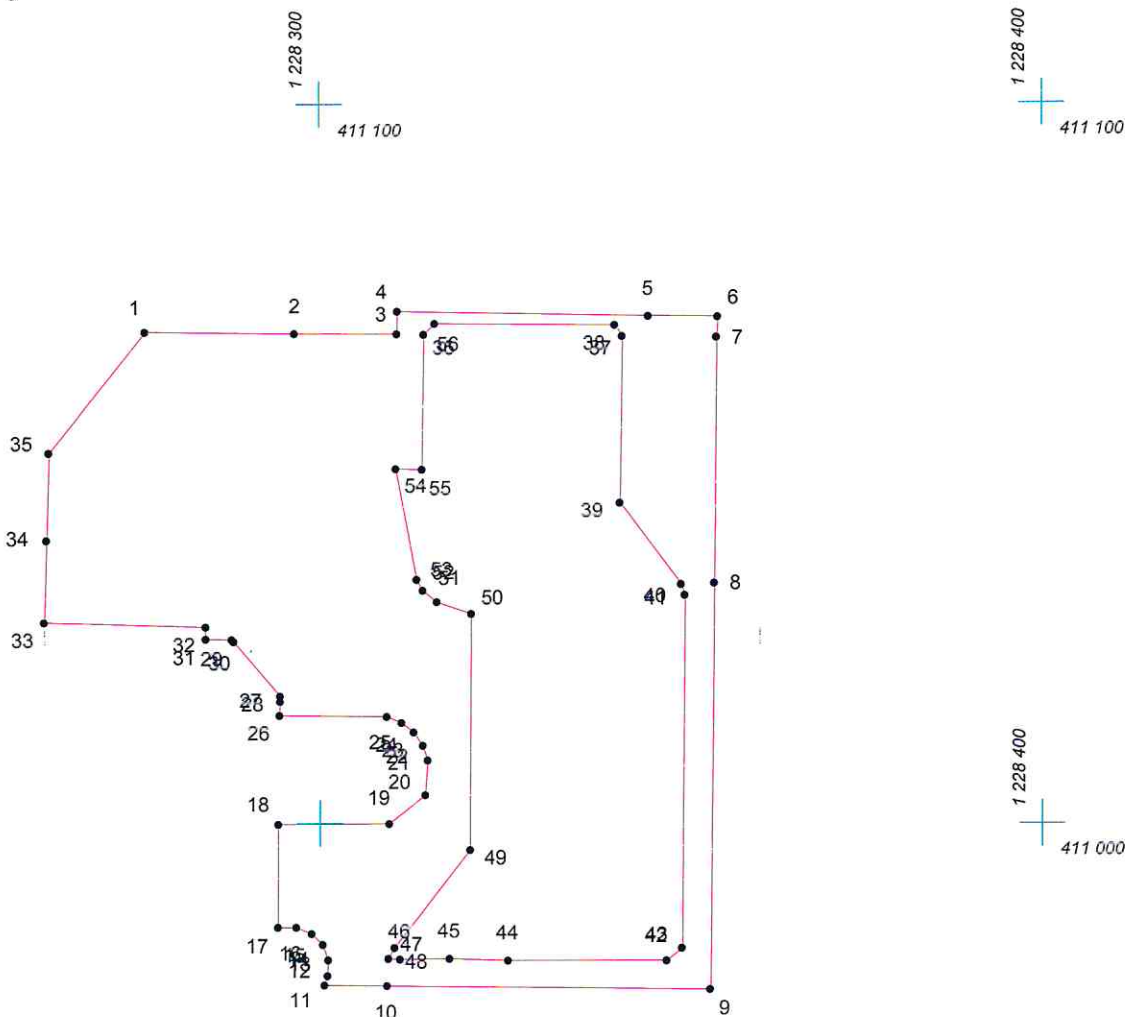

Масштаб 1:1000

## Условные обозначения:

- граница прилегающей территории
- 1 точка поворота границы и ее номер