


КАРТА (ПЛАН) ГРАНИЦ

Объект: Прилегающая территория №3 в микрорайоне №20
Адрес (местоположение): г.Чебоксары, пр. Максима Горького, д. 47
Площадь участка: 0,8611 га (8611.12 кв.м.)

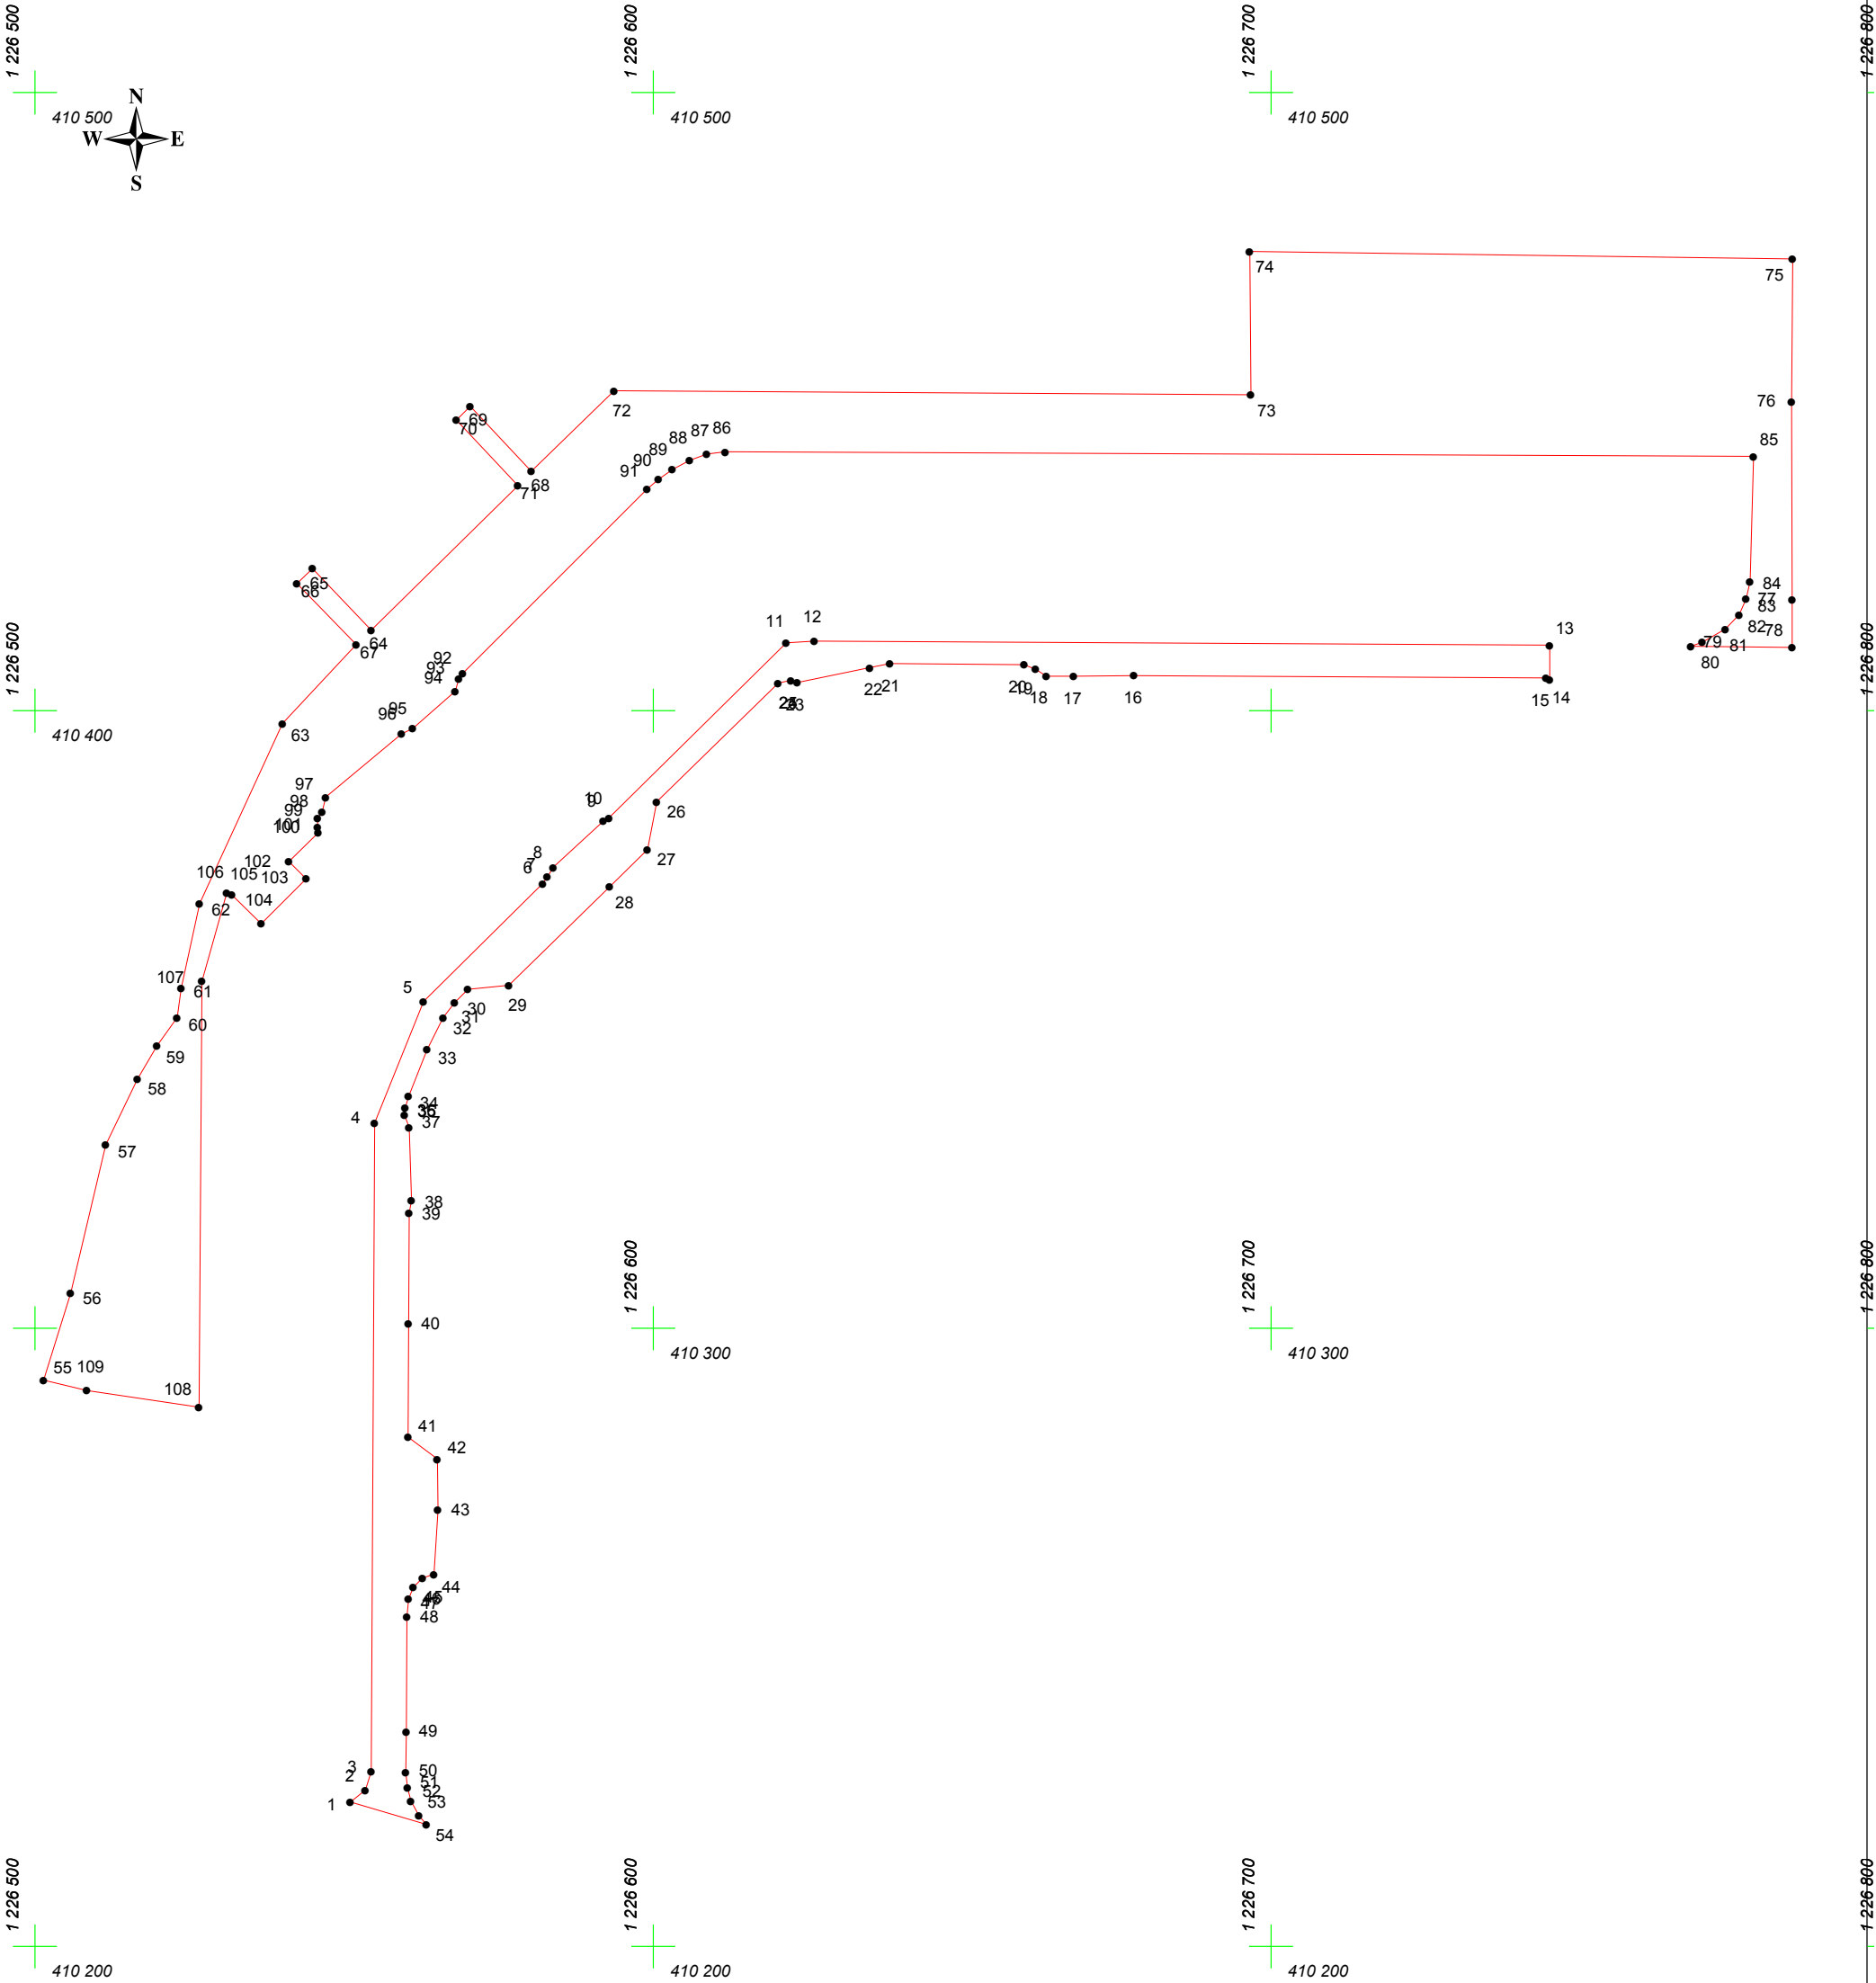

Масштаб 1:1000

- Условные обозначения:
- граница прилегающей территории
 - 1 точка поворота границы и ее номер