


КАРТА (ПЛАН) ГРАНИЦ

Объект: Прилегающая территория №27 в микрорайоне №10
Адрес (местоположение): г. Чебоксары, ул. Новоилларионовская, дом 44
Площадь участка: 0,0056 га (56.42 кв.м.)

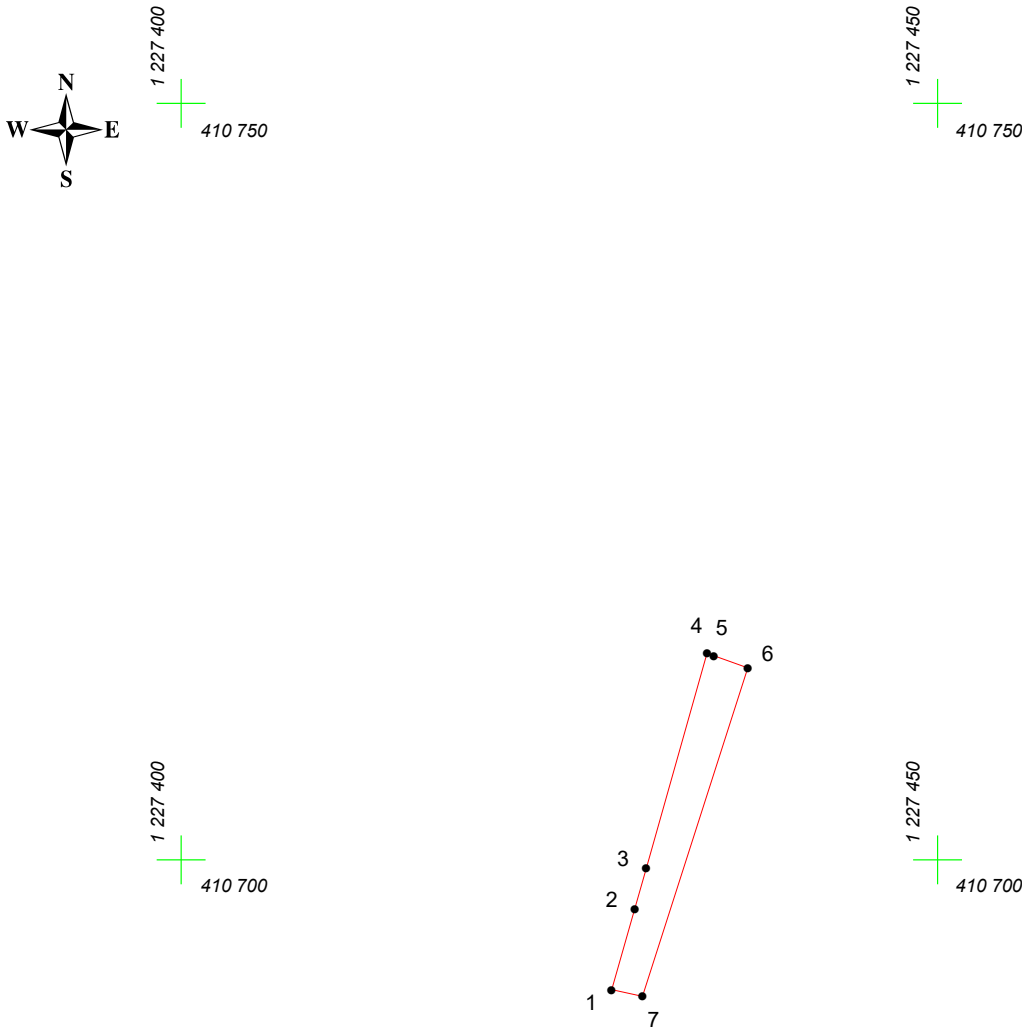

Масштаб 1:500

Условные обозначения:

- граница прилегающей территории
- 1 точка поворота границы и ее номер