


КАРТА (ПЛАН) ГРАНИЦ

Объект: Прилегающая территория №14 в микрорайоне №20

Адрес (местоположение): г. Чебоксары, ул. Университетская, д. 7

Площадь участка: 0,4099 га (4098.51 кв.м.)

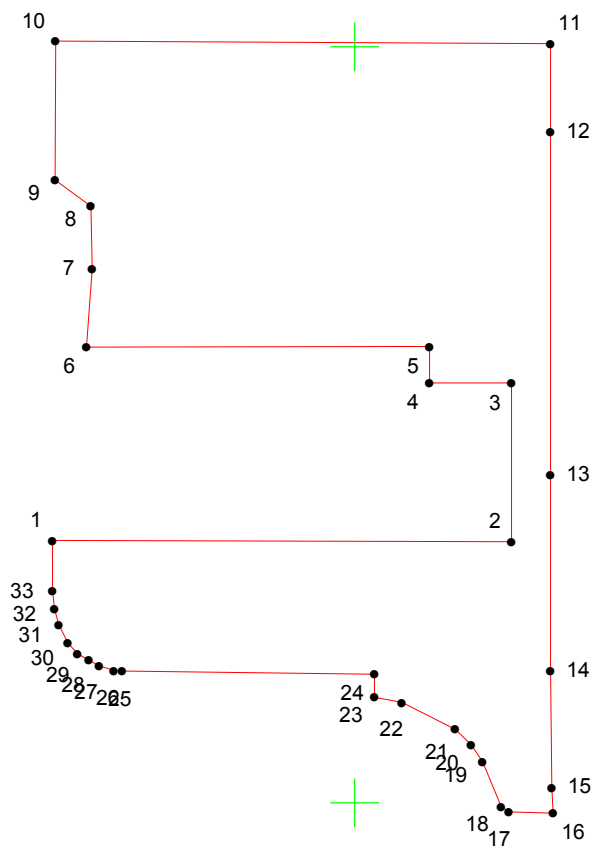

1 226 700
410 300

1 226 700
410 200

Масштаб 1:1000

Условные обозначения:

- граница прилегающей территории
- 1 точка поворота границы и ее номер