
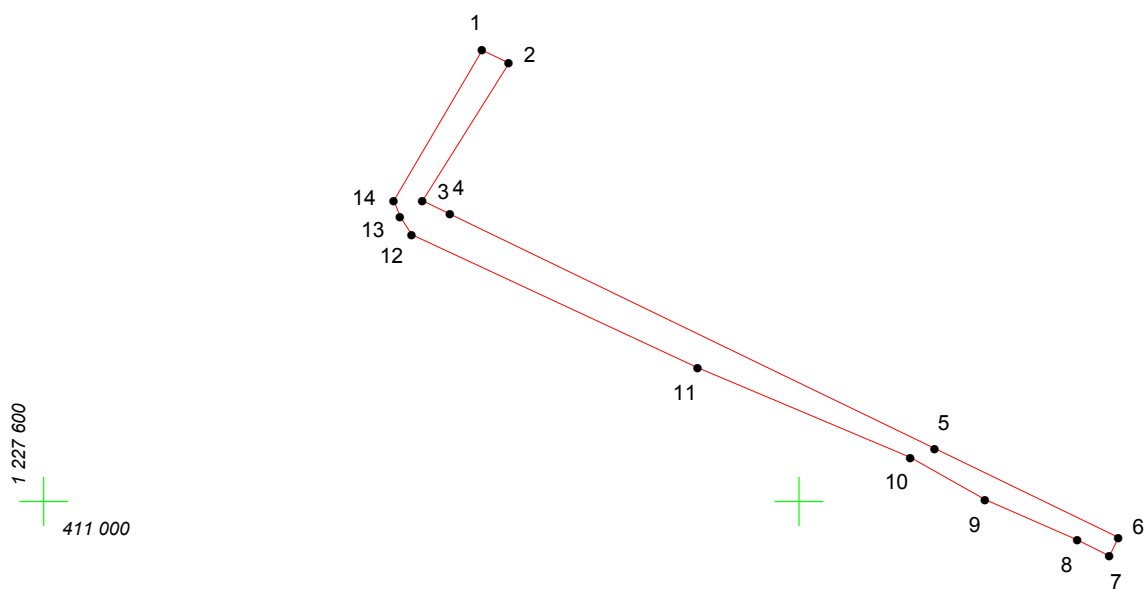
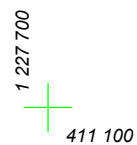


# КАРТА (ПЛАН) ГРАНИЦ

Объект: Прилегающая территория №6 в микрорайоне №13

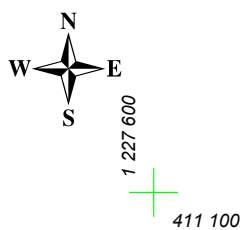

Адрес (местоположение): г. Чебоксары, ул. Новоилларионовская, дом 11

Площадь участка: 0.0451 га (450.9 кв.м.)



Масштаб 1:1000

## Условные обозначения:

-  граница прилегающей территории
-  точка поворота границы и ее номер