




КАРТА (ПЛАН) ГРАНИЦ

Объект: Прилегающая территория №1 в микрорайоне №14
Адрес (местоположение): г Чебоксары, ул Петра Ермолаева, д 3
Площадь участка: 0,0686 га (686.41 кв.м.)

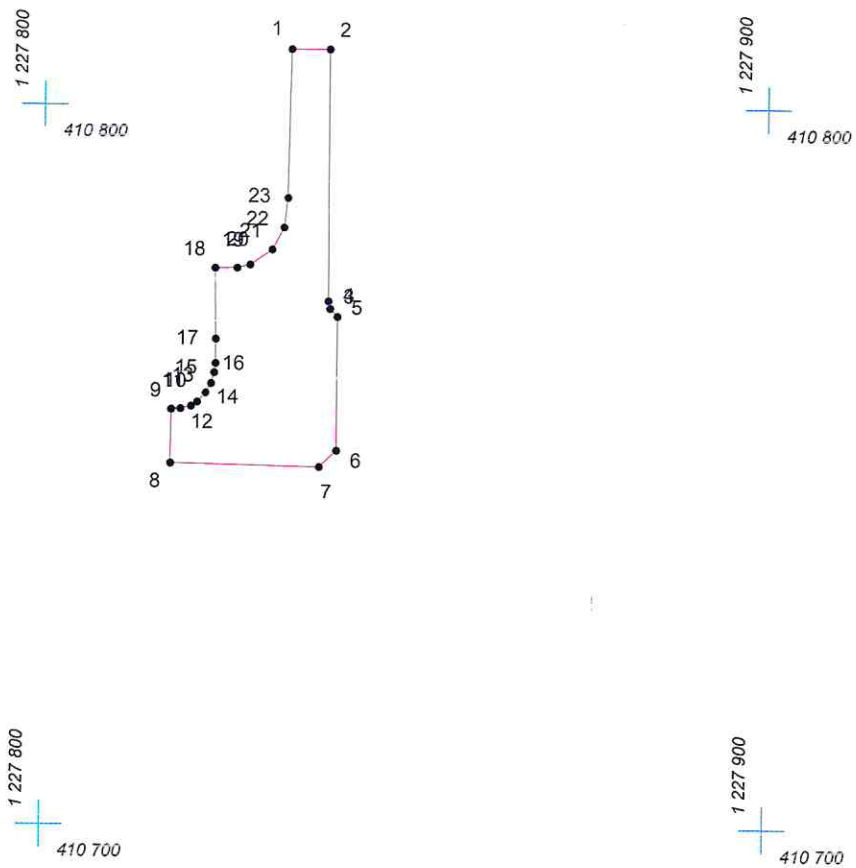

Масштаб 1:1000

Условные обозначения:

-  граница прилегающей территории
-  точка поворота границы и ее номер