
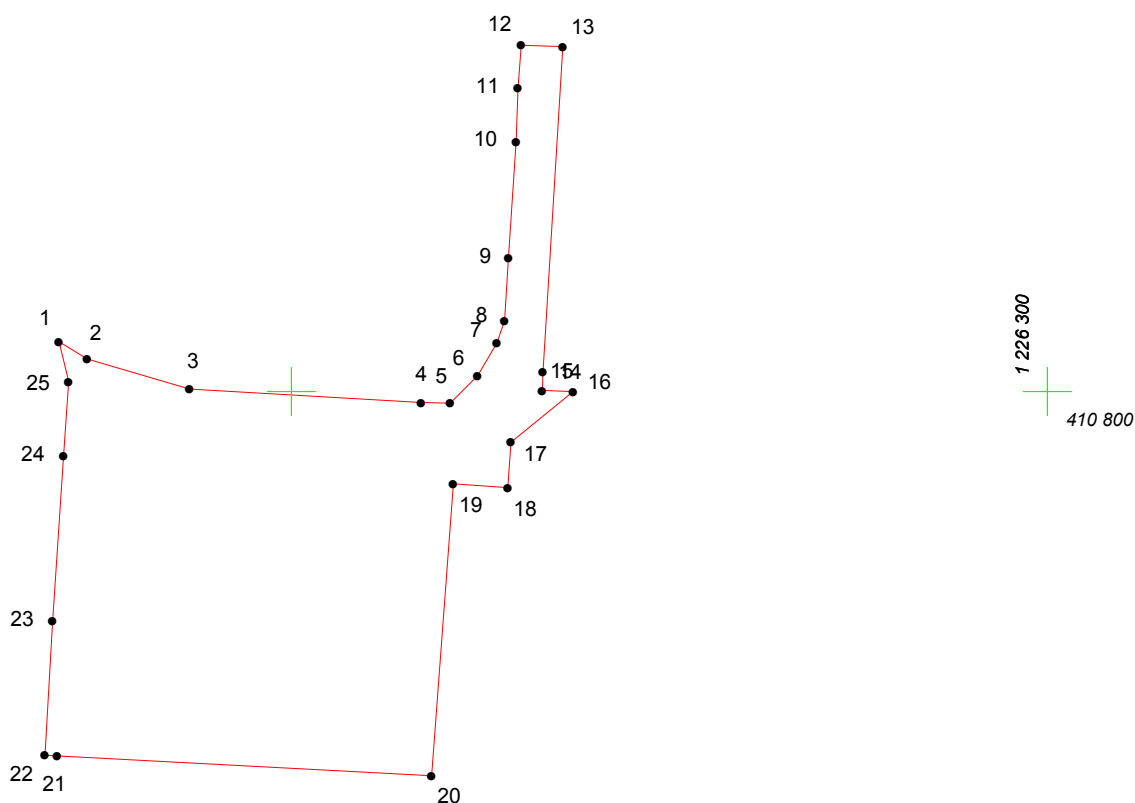
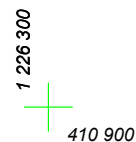


КАРТА (ПЛАН) ГРАНИЦ

Объект: Прилегающая территория №8 в микрорайоне №1
Адрес (местоположение): г. Чебоксары, ул. Сверчкова, д. 6а
Площадь участка: 0,2965 га (2964.77 кв.м.)

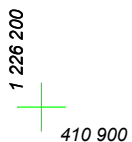

Масштаб 1:1000

Условные обозначения:

-  граница прилегающей территории
-  точка поворота границы и ее номер