


КАРТА (ПЛАН) ГРАНИЦ

Объект: Прилегающая территория №4 в микрорайоне №6

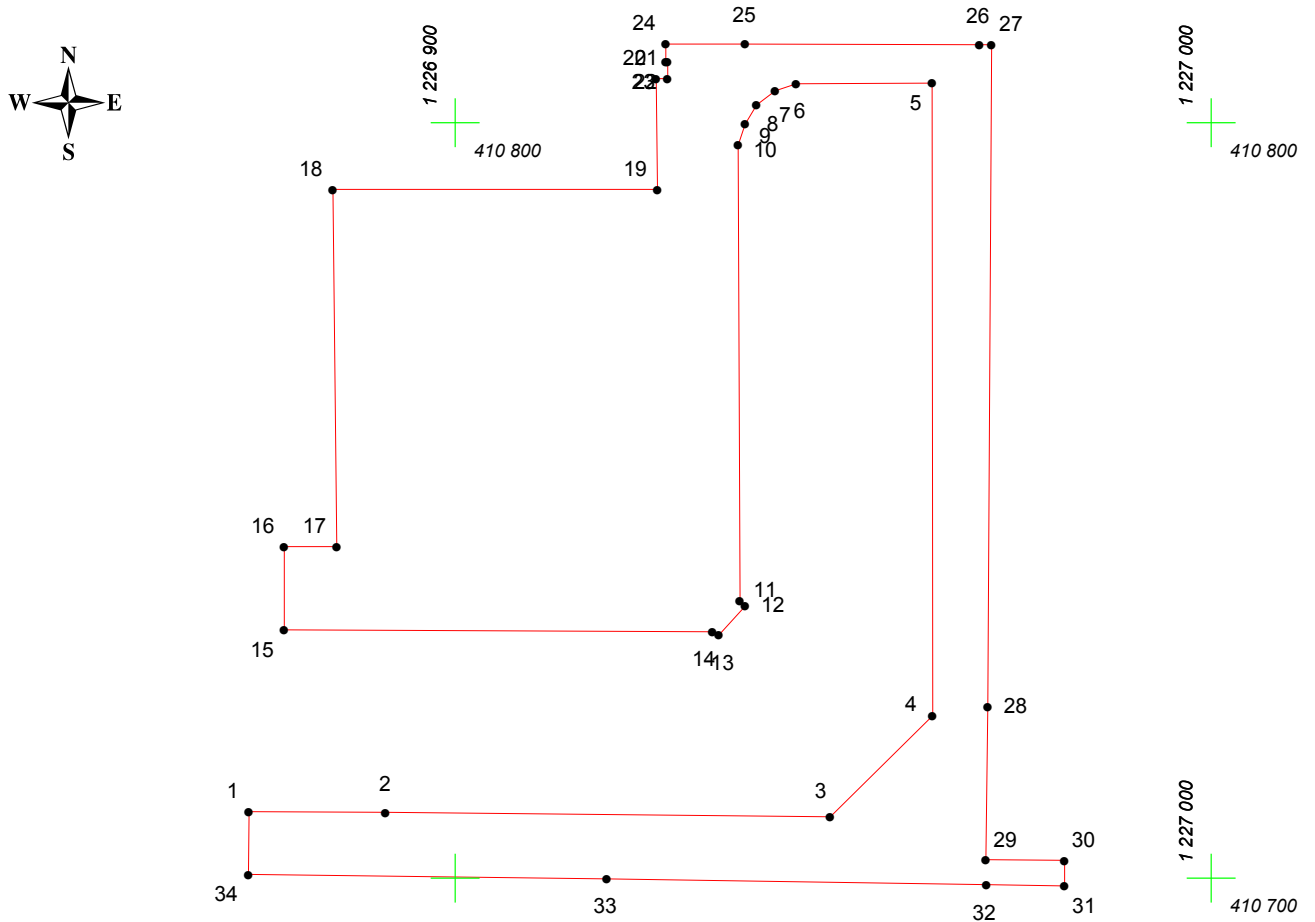

Адрес (местоположение): г. Чебоксары, ул. Семена Ислукова, д. 16

Площадь участка: 0,5281 га (5281.29 кв.м.)



Масштаб 1:1000

Условные обозначения:

-  граница прилегающей территории
-  точка поворота границы и ее номер