


КАРТА (ПЛАН) ГРАНИЦ

Объект: Прилегающая территория №6 в микрорайоне №25

Адрес (местоположение): г.Чебоксары, ул. Мичмана Павлова, д. 8

Площадь участка: 0,0907 га (906.82 кв.м.)

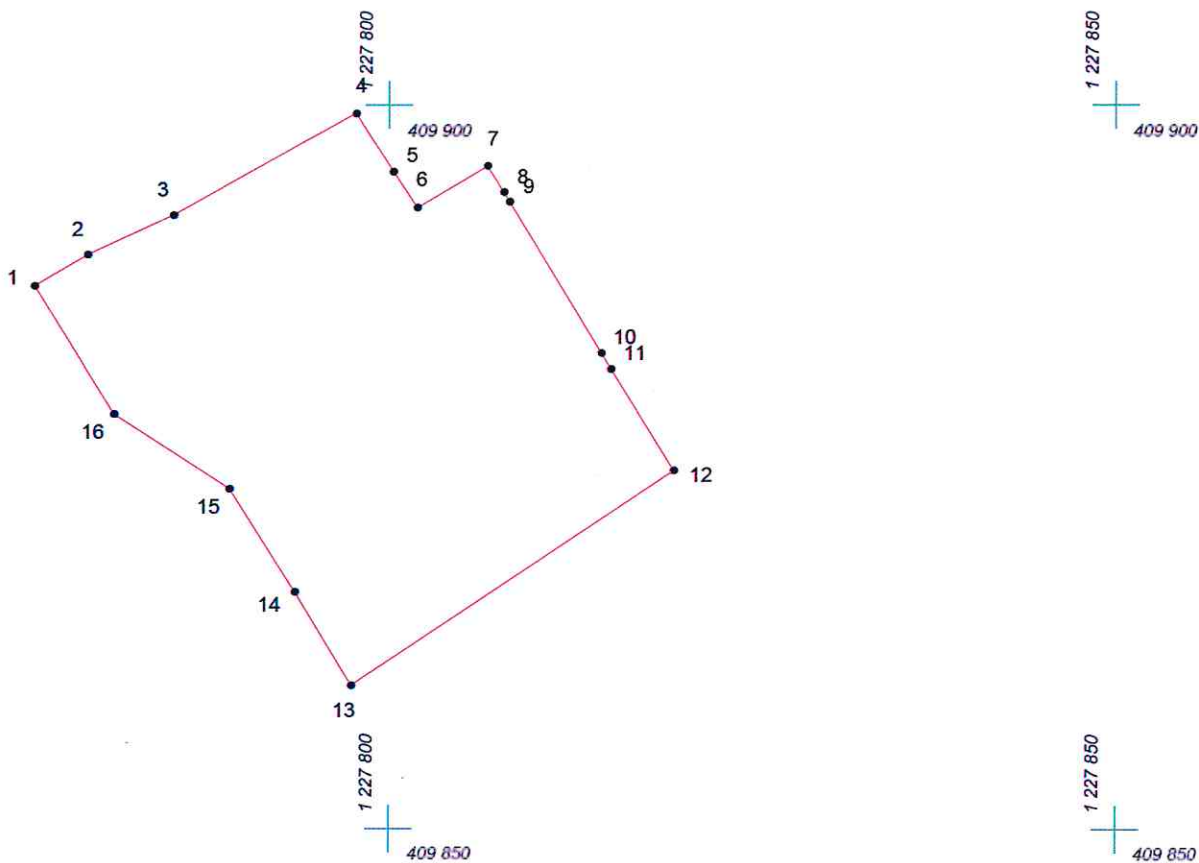

Масштаб 1:500

Условные обозначения:

- граница прилегающей территории
- 1 точка поворота границы и ее номер