


КАРТА (ПЛАН) ГРАНИЦ

Объект: Прилегающая территория №13 в микрорайоне №24

Адрес (местоположение): г.Чебоксары, ул. Гузовского, д. 19

Площадь участка: 0,1496 га (1496.29 кв.м.)

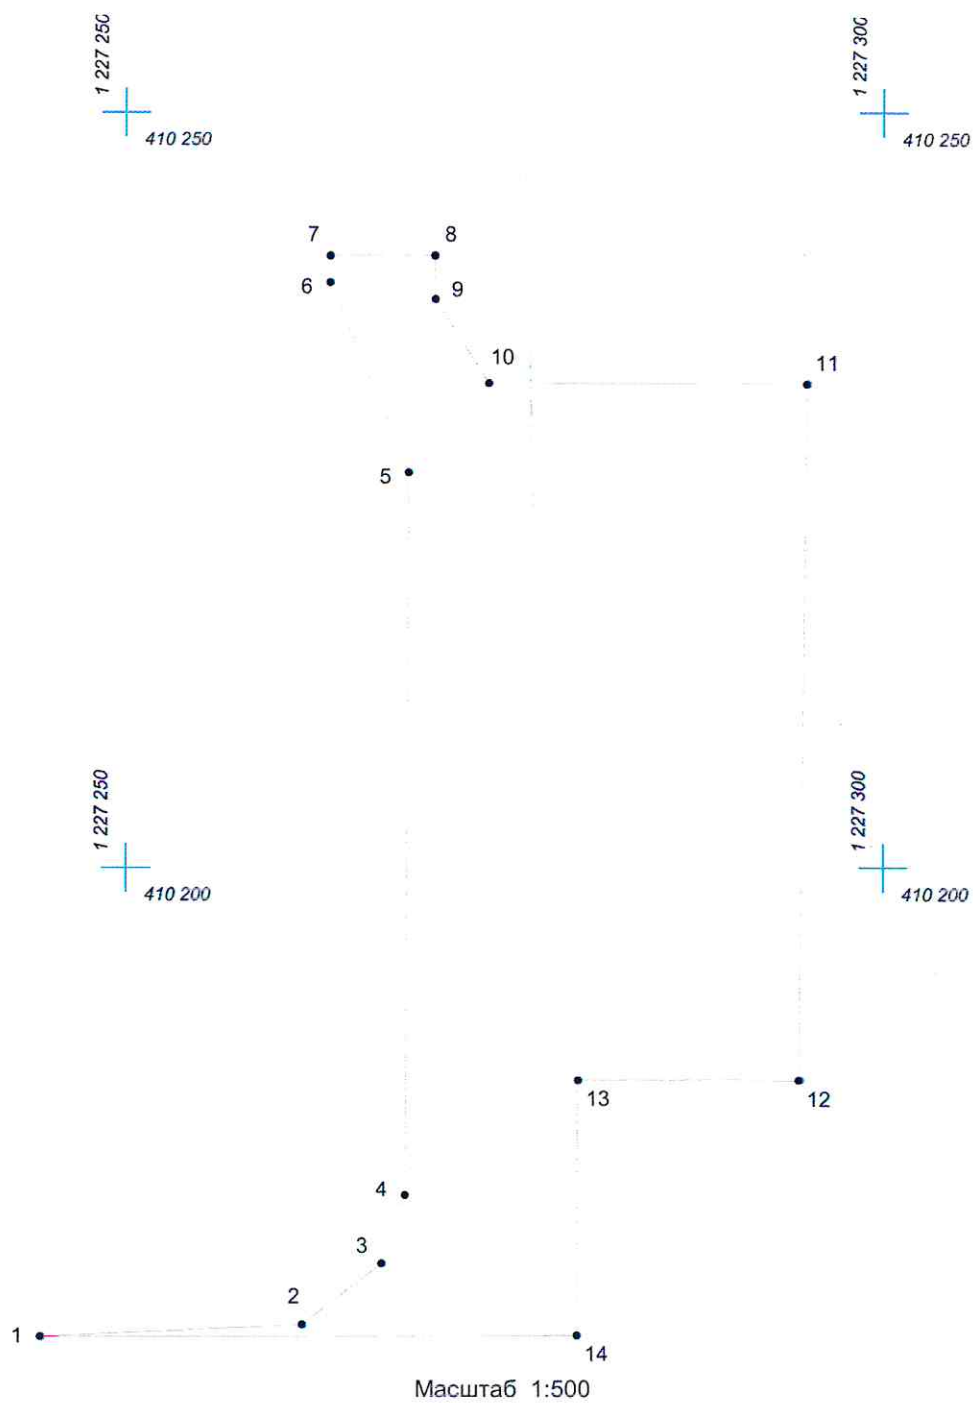

Условные обозначения:

- граница прилегающей территории
- 1 точка поворота границы и ее номер